



**АДМИНИСТРАЦИЯ МУНИЦИПАЛЬНОГО ОБРАЗОВАНИЯ
«Выборгский район» Ленинградской области
ПОСТАНОВЛЕНИЕ**

05.08.2024

№ 3222

Об утверждении схемы размещения
нестационарных торговых объектов
(в новой редакции)

В соответствии с Федеральным законом от 28 декабря 2009 года № 381-ФЗ «Об основах государственного регулирования торговой деятельности в Российской Федерации», постановлением Правительства Российской Федерации от 29 сентября 2010 года № 772 «Об утверждении Правил включения нестационарных торговых объектов, расположенных на земельных участках, в зданиях, строениях и сооружениях, находящихся в государственной собственности, в схему размещения нестационарных торговых объектов», приказом комитета по развитию малого, среднего бизнеса и потребительского рынка Ленинградской области от 12.03.2019 № 4 «О порядке разработки и утверждения схем размещения нестационарных торговых объектов на территории муниципальных образований Ленинградской области», решений совета депутатов МО «Город Выборг» Ленинградской области от 27.09.2011 № 152 «О размещении нестационарных торговых объектов в муниципальном образовании «Город Выборг» Выборгского района Ленинградской области на земельных участках, в зданиях, строениях и сооружениях, находящихся в государственной и муниципальной собственности» и от 13.12.2011 № 171 «О схеме размещения нестационарных торговых объектов в муниципальном образовании «Город Выборг» Выборгского района Ленинградской области на земельных участках, в зданиях, строениях и сооружениях, находящихся в государственной и муниципальной собственности» с учётом протоколов № 21 от 11.10.2023, № 22 от 16.02.2024 и № 23 от 01.07.2024 заседаний комиссии по размещению нестационарных торговых объектов на территории МО «Город Выборг»,

ПОСТАНОВЛЯЕТ:

1. Утвердить схему размещения нестационарных торговых объектов на территории МО «Город Выборг» Выборгского района Ленинградской области в новой редакции (приложение № 1 и приложение № 2).
2. Признать утратившими силу постановления администрации МО «Выборгский район» от 30.06.2021 № 2440 со 02.10.2023, от 02.10.2023 № 4369.
3. Настоящее постановление опубликовать в газете «Выборг», разместить на официальном портале муниципального образования «Выборгский район» Ленинградской области, в официальном сетевом издании NPAVRLO.ru.
4. Контроль за исполнением настоящего постановления возложить на заместителя главы администрации по экономике.

Глава администрации

В.Г. Савинов



Согласовано: Чернецкий, Чернов, Рупышева, Людвикова, Боярова, Антонова, Сукончик
Рассылка: дело, КППиПР, КУМИГ, газета «Выборг», портал, NPAVRLO.ru
ЛЮ



Схема

размещения нестационарных торговых объектов на территории муниципального образования «Выборгский район» Ленинградской области

Идентификационный номер НТО	Информация о НТО				Информация о хозяйствующем субъекте, осуществляющем торговую деятельность в НТО				Является ли лицо, осуществляющее торговую деятельность в НТО, субъектом малого и (или) среднего предпринимательства	Период размещения НТО	
	Место размещения НТО (адресный ориентир)	Вид НТО	Площадь НТО, кв.м	Специализация НТО	Наименование	ИНН	Контактный телефон (указывается по желанию)	Реквизиты документов на размещение НТО		С (дата)	По (дата)
1	2	3	4	5	6	7	8	9	10	11	12
2	г. Выборг, на пересечении ул. Приморской и пр. Победы	Торговый павильон	62,00	цветы	ИП Аванова Ольга Александровна	4704000467081		Договор аренды з/у №3203-04 от 17.11.2004	да		Неопределённый срок
5	г. Выборг, Ленинградское шоссе, 35а	Торговый павильон	233,70	непродовольственные товары							
7	г. Выборг, ул. Акулова-Маяковского (на пересечении, павильон № 1)	Торговый павильон	12,50	продовольственные товары	ИП Архипова Светлана Павловна	470400030911		Договор аренды з/у №3646-05 от 09.03.2005	да		Неопределённый срок
9	г. Выборг, ул. Кривоносова (в районе жилого дома № 4)	Торговый павильон	9,00								
10	г. Выборг, ул. Лунина в районе ж.д. №4	Торговый павильон в составе торгового комплекса	41,10	продовольственные товары							



13	г. Выборг, ул. Кривоносова (район жилого дома №17)	Торговый павильон	50,50	непродовольственные товары	ИП Горохова Галина Борисовна	470400432561		Договор аренды з/у №4731-05 от 23.09.2005	да	Неопределённый срок	
14	г. Выборг, ул. Лунина (у дома №4)	Торговый павильон	41,10	продовольственные товары							
17	г. Выборг, ул. Акулова-Маяковского (на пересечении, павильон №3)	Торговый павильон в составе торгового комплекса	17,00	продовольственные товары	ИП Еремина Людмила Васильевна	470401984822		Договор аренды з/у №3695-05 от 01.01.2005	да	Неопределённый срок	
18	г. Выборг, парк им. Ленина	Киоск	6,40	Общественное питание (кондитерские изделия, выпечка, напитки)							
19	г. Выборг, пос. Кировские Дачи 9 (в районе ж.д. №4а)	Торговый павильон	216,00	продовольственные товары	ИП Жемчугова Валентина Васильевна	470405810464		Договор аренды з/у №3857-05 от 05.08.2005	да	Неопределённый срок	
20	г. Выборг, ул. Круговая (напротив МРЭО)	Торговый павильон	81,00	продовольственные товары							
21	г. Выборг, ул. Сухова (в районе д. №2)	Киоск	14,75	продовольственные товары							
23	ЛЮ, г. Выборг, ул. Приморская, (напротив ж.д. №17)	Торговый павильон	67,00								
24	г. Выборг, ул. Гагарина (район ж.д. №37)	Торговый павильон	60,00	продовольственные товары	ИП Седова Ирина Валерьевна	470400198569		Договор о размещении НТО 01/01НТО-2022 от 01.01.2022	да	01.01.2022	01.01.2027
27	г. Выборг, пр. Победы (в районе бани №3)	Торговый павильон	462,00	непродовольственные товары	ИП Колотов Андрей Васильевич	470400013909		Договор о размещении НТО 01/02НТО-2024	да	08.02.2024	08.02.2027
30	г. Выборг, ул. Сухова (у дома №2)	Киоск	10,63	продовольственные товары	ИП Прокопенкова Татьяна Владимировна	470408953630		Договор о размещении НТО 01/10НТО-2022 от 09.06.2022		09.06.2022	09.06.2027

50	г. Выборг, Ленинградское шоссе	Торговый павильон	58,00	автозапчасти с оказанием дополнительных услуг	ИП Петрушкин Александр Вячеславович	470400180804		Договор аренды з/у №3610-05 от 01.01.2005	да	Неопределённый срок
51	г. Выборг, ул. Лунина, (у дома №4)	Киоск	25,50	продовольственные товары						
53	г. Выборг, ул. Приморская (район ж.д. №29)	Торговый павильон	89,70	Продовольственные и (или) непродовольственные товары						
55	г. Выборг, пос. Калинин, Сайменское шоссе	Торговый павильон	84,00	продовольственные товары	ИП Моргунов Алексей Сергеевич	470417319469		Договор о размещении 01/08НТО-2022	09.06.2022	09.06.2027
56	г. Выборг, ул. Приморская, (в р-не ж.д. №29а)	Торговый павильон	60,00	смешанные товары						
57	г. Выборг, ул. Гагарина (в районе жилого дома №37)	Торговый павильон	80,00	продовольственные товары						
58	г. Выборг, пр. Победы, 33	Торговый павильон	55,00	продовольственные товары	ООО «СМАЛ»	4704065065				
59	г. Выборг, ул. Рубежная, д. №35 (у магазина)	Киоск	21,00	продовольственные товары	ООО «СМАЛ»	4704065065				
60	г. Выборг, Привокзальная площадь	Киоск в составе торгового комплекса	18,50	непродовольственные товары						
61	г. Выборг, Ленинградский пр-т, у АЗС «Несте»	Торговый павильон, совмещенный с автобусной остановкой	17,20	продовольственные товары	ИП Зингель Жанна Георгиевна	470408786717		01/09НТО-2023 от 06.04.2023	да	06.04.2028
62	г. Выборг, Привокзальная площадь, торговый комплекс «Экспресс»	Киоск в составе торгового комплекса	18,50	продовольственные товары						
64	г. Выборг, Ленинградское шоссе, д.36	Торговый павильон, совмещенный с автобусной остановкой	32,70	непродовольственные товары						



66	г. Выборг, парк им. Ленина	Киоск	6,40	продовольственные товары	ИП Жидков Никита Владимирович	470419896888	01/26НТО-2023	да	17.05.2023	17.05.2028
67	г. Выборг, Ленинградское шоссе (у Ветлечебницы)	Торговый павильон	20,10	продовольственные товары						
68	г. Выборг, ул. Лунина, д. №4	Торговый павильон в составе торгового комплекса	25,50	продовольственные товары						
69	г. Выборг, пр. Ленина (в парке им. Ленина, напротив ж.д.№2)	Киоск	6,40	продовольственные товары	ИП Жидков Никита Владимирович	470419896888	01/29НТО-2023	да	22.05.2023	22.05.2028
73	г. Выборг, Привокзальная площадь, пятно застройки №9	Киоск в составе торгового комплекса	18,50	продовольственные товары	ИП Фролова Лолита Феликсовна	470415387270	Договор аренды з/у №5997-06 от 21.03.2006	да	Неопределённый срок	
74	г. Выборг, Привокзальная площадь, пятно застройки №1	Киоск в составе торгового комплекса	20,50	продовольственные товары						
75	г. Выборг, ул. Гагарина (у жилого дома №25)	Торговый павильон	31,00	аксессуары для телефонов						
76	г. Выборг, Привокзальная площадь, пятно застройки №4	Киоск в составе торгового комплекса	10,00	общественное питание						
77	г. Выборг, Привокзальная площадь №3	Киоск в составе торгового комплекса	18,50	продовольственные товары						
78	г. Выборг, Ленинградское шоссе, у дома №35а	Торговый павильон	51,70	продовольственные товары						
79	г. Выборг, по ул. Акулова-ул. Маяковская (на пересечении павильон №4)	Торговый павильон	19,00	продовольственные товары	ИП Цыбулько Елена Анатовна	470400409604	Договор аренды з/у №3709-05 от 01.01.2005	да	Неопределённый срок	
80	г. Выборг, ул. Гагарина (в районе д. №39)	Торговый павильон	88,60	продовольственные товары	ИП Черных Светлана Юрьевна	470400312828	01/29НТО-2022 от 08.08.2022	да	08.08.2022	08.08.2027

86	г. Выборг, Московский пр., д. №14	Кiosk	7,70	печатная продукция	ООО «Невоблипечатъ-Выборг»	4704078829	01/15НТО-2023	да	21.04.2023	21.04.2028
87	г. Выборг, парк им. Ленина	Кiosk	7,7	печатная продукция	ООО «Невоблипечатъ-Выборг»	4704078829	01/13НТО-2023	да	21.04.2023	21.04.2028
88	г. Выборг, Ленинградское шоссе (у жилого дома № 31)	Кiosk	7	печатная продукция	ООО «Невоблипечатъ-Выборг»	4704078829	01/14НТО-2023	да	21.04.2023	21.04.2028
91	г. Выборг, ул.2-я Южная (в районе рынка «Южный»)	Кiosk	7,9	печатная продукция						
92	г. Выборг, ул. Приморская (в районе жилого дома №51)	Кiosk	7,00	печатная продукция	ООО «Невоблипечатъ-Выборг»	4704078829	01/16НТО-2023	да	21.04.2023	21.04.2028
93	г. Выборг, ул. Гагарина, у д. 25	Кiosk, совмещенный с автобусной остановкой	10,70	печатная продукция	ООО «Невоблипечатъ-Выборг»	4704078829	01/17НТО-2023	да	21.04.2023	21.04.2028
94	г. Выборг, ул. Мира (у дома №10)	Кiosk	7,70	печатная продукция	ООО «Невоблипечатъ-Выборг»	4704078829	01/18НТО-2023	да	30.04.2023	30.04.2028
95	г. Выборг, ул. Рубежная (район ж.д. №25)	Кiosk	7,00	печатная продукция	ООО «Невоблипечатъ-Выборг»	4704078829	01/19НТО-2023	да	21.04.2023	21.04.2028
97	г. Выборг, Привокзальная площадь (пятно застройки №6)	Кiosk в составе торгового комплекса	70,20	продовольственные товары						
99	Ленинградская область, г. Выборг, пр. Победы, в районе бани №3	Торговый павильон	526,00	продовольственные товары						
100	г. Выборг, п. Северный, ул. Парковая, 1	Торговый павильон	275,00	продовольственные товары						
101	г. Выборг, пр. Победы (в районе бани №3)	Торговый павильон	244,00	продовольственные товары						
102	г. Выборг, Кировские дачи (напротив ж.д. №5)	Торговый павильон	56,00	продовольственные товары	ИП Карпова Анна Андреевна	470417448320	01/11НТО-2023 от 18.04.2023	да	18.04.2023	18.04.2028

104	г. Выборг, Московский пр., д. №14	Торговый павильон	73,00	продовольственные товары	ИП Саркисян Айк Робертович	470400114706		Договор аренды з/у №6094-06 от 30.06.2006		Неопределённый срок
105	г. Выборг, Московский пр., д. №14	Торговый павильон	37,00	продовольственные товары	ИП Стуруа Сергей Автандилович	470402078500		Договор аренды з/у №6093-06 от 30.06.2006		Неопределённый срок
106	г. Выборг, ул. Кривоносова (район ж.д. №9)	Торговый павильон	50,00	продовольственные товары и непродовольственные товары						
107	г. Выборг, ул. Кривоносова (около ж.д. №17)	Торговый павильон	50,30	продовольственные товары	ИП Гавриянов Владимир Григорьевич	470400242786		01/13НТО-2021 от 16.06.2021		16.06.2021 16.06.2026
108	г. Выборг, ул. Гагарина (район жилого дома №25)	Торговый павильон	131,00	продовольственные товары						
109	г. Выборг, Ленинградское шоссе, д. 35-а	Торговый павильон	103,90	продовольственные товары	ИП Халилов Иман Нариман оглы	470400180346		Договор аренды з/у №3834-05 от 20.07.2005	да	Неопределённый срок
113	Ленинградская область, г. Выборг, ул. Сухова у д. №2	Торговый павильон	15,00	продовольственные товары	ИП Прокопенкова Татьяна Владимировна	470408953630		Договор о размещении 01/07НТО-2022		09.06.2022 09.06.2027
114	Ленинградская область, г. Выборг, ул. Сухова у д. №2	Киоск	10,63	продовольственные товары	ИП Прокопенкова Татьяна Владимировна	470408953630		Договор о размещении 01/10НТО-2022		09.06.2022 09.06.2027
115	Ленинградская область, г. Выборг, ул. Сухова у д. №2	Торговый павильон	10,63	продовольственные товары						
116	г. Выборг, ул. Гагарина (у д. №25)	Торговый павильон	24,00	продовольственные товары						
117	г. Выборг, ул. 2-я Южная	Торговый павильон и выставочная площадка	1200,75	непродовольственные товары	ИП Данильченко Валентина Дмитриевна	470400036705		Договор аренды з/у №6000-23к-08 от 06.06.2008	да	Неопределённый срок
118	г. Выборг, ул. Гагарина (у дома №25)	Торговый павильон	41,20	непродовольственные товары	ИП Комаров Дмитрий Валерьевич	470415146605		01/21НТО-2023	да	25.04.2023 25.04.2028
119	г. Выборг, ул. 2-я Южная (р-н Южного рынка)	Киоск	8,86	продовольственные товары						

120	г. Выборг, Ленинградское шоссе в р-не д. 51 и 53	Торговый павильон	310,00	продовольственные товары, общественное питание	ООО «Васко»	4704017625	Договор аренды з/у №6659-08 от 10.06.2008	да	Неопределённый срок
122	г. Выборг Ленинградское шоссе 35а	Торговый павильон	467,30	непродовольственные товары	ИП Астафьев Станислав Владимирович	470400092876	Договор аренды з/у № 6489-07 от 11.07.2007	да	Неопределённый срок
123	г. Выборг, ул. Сухова (между ж/д 6 и 8)	Торговый павильон	21,00	продовольственные товары	ИП Алиев Илькин Сияхбар оглы	470400303206	Договор о размещении НТО 01/58НТО-2023 от 24.07.2023	да	28.11.2023 28.11.2028
124	г. Выборг, на перес. ул. Физкультурная — ул. Гагарина	Торговый павильон, совмещенный с автобусной остановкой	242,54	непродовольственные товары					
125	г. Выборг, Ленинградское шоссе, у д. 35	Торговый павильон	116,84	продовольственные товары					
131	г. Выборг, ул. Рубероидная, у д. 14	Новый НТО	не более 50	продовольственные товары					
132	г. Выборг, пересечение ул. Пушкинская-Сайменское ш.	Новый НТО	не более 50	продовольственные товары					
133	г. Выборг, Сайменское ш., у д. 6	Новый НТО	не более 50	продовольственные товары					
134	г. Выборг, ул. Гагарина, у д. 65	Новый НТО	не более 50	продовольственные товары					
135	г. Выборг, пересечение ул. Весенний поток-ул. Западная	Новый НТО	не более 50	продовольственные товары					
136	г. Выборг, ул. Верхняя поселковая, у д. 19-б	Новый НТО	не более 50	продовольственные товары					
137	г. Выборг, ул. 2-я Речная, у д. 28	Новый НТО	не более 50	продовольственные товары					
139	г. Выборг, ул. Спортивная (в районе ж.д. №10)	Торговый павильон	51,80	непродовольственные товары					

159	г. Выборг, мыс Смоляной (у спасательной станции ГУ МЧС России по ЛО)	Торговый павильон	1300,00	Общественное питание	ИП Ефимова Светлана Николаевна	470400338689			Договор о размещении НТО 01/54НТО-2023 от 30.10.2023	да	30.10.2023	30.09.2026
160	г. Выборг, на пересечении ул. Акулова - ул. Железнодорожная	Торговый павильон	164,00	Общественное питание								
161	г. Выборг, Привокзальная площадь, пятно застройки №5	Киоск в составе торгового комплекса	18,50	Продовольственные товары								
167	г. Выборг, парк им. Ленина, в районе аттракционов	Торговая палатка	10,00	Сахарная вага, попкорн, безалкогольные напитки							1 мая	30 сентября
168	г. Выборг, пр. Ленина, напротив дома №2 -у входа в парк	Торговая палатка	10,00	Мороженое							1 мая	30 сентября
169	г. Выборг, пр. наб. 40-летия ВЛКСМ- у лодочной станции	Торговая палатка	10,00	Мороженое							1 мая	30 сентября
170	г. Выборг, Приморское шоссе, д. 14	Выставочная площадка	10,00	Саженьцы, рассада, цветы							1 мая	30 сентября
176	г. Выборг, парк им. Ленина, около аттракционов	Торговая палатка	6,00	кондитерские изделия, б/а напитки							01мая	30 сентября
177	г. Выборг, пересечение пр. Ленина - пр. Суворовский	Торговая палатка	6,00	кондитерские изделия, б/а напитки							01мая	30 сентября
178	г. Выборг, парк им. Ленина, около аттракционов	Торговая палатка	6,00	Мороженое							01мая	30 сентября
179	г. Выборг, Батарейная гора, около аттракционов	Торговая палатка	6,00	Мороженое							01мая	30 сентября
182	г. Выборг, ул. Весенний поток, в р-не ж.д.№1	Торговый павильон	50,00	Продовольственные товары								
183	г. Выборг, Ленинградское шоссе, д. 26 (во дворе дет. гор. Больницы	Киоск	8,00	Продовольственные товары (выпечка, напитки, конд. изделия)	ИП Газарян Геннадзе Ашотович	470400234753			Договор на размещение НТО №01/01НТО-2024 от 01.01.2024	да	01.01.2024	01.01.2029

186	г. Выборг, пр. Ленина, у Дома торговли, между существующими павильонами	Автолавка	10,00	Продовольственные товары (выпечка, кофе, конд. изд)	ИП Улитин Евгений Александрович	470418600288		01/25НТО-2023	да	17.05.2023	17.05.2028
187	г. Выборг, парковка у стадиона «Авангард»	Автолавка	10,00	Продовольственные товары (выпечка, кофе, конд. изд)							
189	г. Выборг, перекрёсток Московского пр., у д. 11 и ул. Крепостная	Автолавка	10,00	Продовольственные товары (выпечка, кофе, конд. изд)							
191	г. Выборг, пересечение ул. Кеппа и Суворовского пр.	Автолавка	10,00	Продовольственные товары (выпечка, кофе, конд. изд)							
195	г. Выборг, ул. Приморская, у д. 25а, за существующей остановкой рядом с павильоном «Цветы»	Киоск	10,00	печатная продукция	ООО «Невоплечать-Выборг»	4704078829		01/12НТО-2023	да	21.04.2023	21.04.2028
197	г. Выборг, пересечение ул. Мира и Московского пр. (у бывшего к/т «Родина»)	Киоск	8,00	общественное питание	ИП Капоць Илья Константинович	470407962670		Договор о размещении НТО 01/51НТО-2020 от 04.09.2023	да	04.09.2023	04.09.2028
199	г. Выборг, набережная 30-го Гвардейского корпуса около съезда с Крепостного моста, сторона проезжей части со стороны Выборгского замка	Автолавка	12,00	Общественное питание (выпечка, кофе, конд. изделия)	ИП Капоць Илья Константинович	470407962670		Договор о размещении НТО 01/26НТО-2021 от 30.07.2021	да	30.07.2021	30.07.2026
200	г. Выборг, съезд с Крепостного моста слева на наб. 30-го Гвардейского корпуса	Лоток	2,00	Сувенирные монеты							
202	г. Выборг, Сайменское шоссе, д. 38Г	Торговый павильон	55,00	продовольственные товары	ИП Сулейманов Назир Джалил оглы	470400166302		Договор о размещении НТО 01/36НТО от 22.11.2021	да	22.11.2021	22.11.2026

203	г. Выборг, Приморское шоссе напротив д. 14 по ул. Приморская, со стороны проходной ВСЗ; в 5 м от автобусной остановки в сторону г. Приморска)	Автолавка	10,00	Общественное питание (выпечка, б/а напитки, конд. изделия)								
204	г. Выборг, Банковский пр.	Торговый павильон «Трамвай»	20,00	общественное питание								
205	г. Выборг, ул. Гагарина, у д.25	Торговый павильон	9,00	Цветы	ИП Комаров Дмитрий Валерьевич	470415146605	Договор о размещении НТО001/12НТО-2021 от 16.06.2021	16.06.2021	16.06.2026			
208	г. Выборг, ул. Батальонная	Торговый павильон	85,00	Непродовольственные товары (автопокрышки б/у) с оказанием услуг шиномонтажа								
214	г. Выборг, ул. 2-я Южная, у входа на ярмарку «Южная»	Киоск	8,50	Розничная торговля								
215	г. Выборг, ул. Азбучная, через дорогу от ярмарки «Южная»	Торговый павильон	75,00	Розничная торговля								
216	г. Выборг, ул. Августовская, у киоска «Невоплечать»	Киоск	8,50	Розничная торговля								
217	г. Выборг, Ленинградское шоссе, 35а	Торговый павильон	51,75	Непродовольственные товары	ООО «Цветочная лавка»	4704098945	Договор о размещении НТО №01/28НТО-2021 от 02.08.2021	02.08.2021	02.08.2026	да		
218	г. Выборг, Лен. шоссе, 65, возле ТК «Строим наш дом»	Торговый павильон	30,00	Продовольственные товары (рыба)	ИП Волков Алексей Александрович	470409877519	Договор о размещении НТО 01/40НТО	23.12.2021	23.12.2026	да		
219	г. Выборг, ул. Некрасова, 37, территория парковки	Торговый павильон	30,00	Продовольственные товары (рыба)								
245	г. Выборг, ул. Декабриста Лунина, в р-не д. 1А (около универсама «Магнит»)	Вендинговый автомат по реализации артезианской воды	4,00	Продовольственные товары (артезианская вода в розлив)	ИП Салманов Максим Раидинович	471704949970	Договор о размещении НТО №01/43 НТО-2023 от 24.07.2023	24.07.2023	24.07.2028	да		


246	г. Выборг, ул. Большая Каменная, во дворе ж.д. 9	Вендинговый автомат по реализации артезианской воды	4,00	Продовольственные товары (артезианская вода в розлив)								
247	г. Выборг, ул. Травяная, в р-не ж.д. 8	Вендинговый автомат по реализации артезианской воды	4,00	Продовольственные товары (артезианская вода в розлив)	ИП Салманов Максим Раидинович	471704949970		Договор о размещении НТО №01/56 НТО-2023 от 21.11.2023	да	21.11.2023	21.11.2028	
250	г. Выборг, Ленинградский пр., около АЗС «Несте»	Киоск	8,00	Общественное питание	ИП Капоть Илья Константинович	470407962670		Договор о размещении НТО № 01/56 НТО от 21.11.2023г.		21.11.2023	21.11.2028	
251	г. Выборг, Лен. шоссе, 35а	Торговый павильон	51,75	Непродовольственные товары с оказанием услуг	Широков Максим Владимирович	470408575057		01/27НТО-2023	да	17.05.2023	17.05.2028	
252	г. Выборг, ул. Акулова-Маяковского (на пересечении)	Торговый павильон	12,50	Продовольственные товары	ИП Сейфулаев Сабет Мирзекеримович	470404296207		Договор о размещении 01/09НТО-2022		09.06.2022	09.06.2027	
253	г. Выборг, на углу ул. Северная и ул. Димитрова	Летнее кафе	370,00	Общественное питание при стационарном объекте по адресу: ул. Северная, д. 6						1 мая	30 сентября	
254	г. Выборг, ул. Кривоносова, напротив павильона «Альянс»	Торговая палатка	12,00	Овощи, фрукты (сезонное размещение)	ИП Эйюбов Эльшан Алексер оглы	470418372514		Договор о размещении НТО 01/12НТО-2023 от 14.05.2024	да	14.05.2024	30.09.2024	
255	г. Выборг, пр. Ленина, у Дома быта	Торговая палатка	12,00	Овощи, фрукты (сезонное размещение)						1 мая	30 сентября	
256	г. Выборг, ул. Гагарина, у д.25	Торговая палатка	12,00	Овощи, фрукты (сезонное размещение)	ИП Абдулаев Кямил Камал оглы	470422936788		Договор на размещение НТО № 01/11НТО-2024/К от 14.05.2024	да	14.05.2024	30.09.2024	
257	г. Выборг, ул. Приморская, пересечение с ул. Рубежная (у д.35)	Торговая палатка	12,00	Овощи, фрукты (сезонное размещение)						1 мая	30 сентября	

258	г. Выборг, пересечение ул. Гагарина и ул. Приморская, по диагонали от ТЦ «Гдыня»	Киоск	12,00	Общественное питание (напитки, кондитерские изделия, выпечка)	ИП Капотъ Илья Константинович	470407962670		Договор о размещении 01/35НГО-2022	да	07.09.2022	07.09.2027
260	г. Выборг, остановка на Ленинградском шоссе, у д.3 (Парк скульптур)	Торговый павильон, совмещённый с остановкой (площадь остановочной площадки не менее 6,25 кв.м)	37,00	Хлебо-булочные изделия и сопутствующие товары (общественное питание при условии подключения к инженерным сетям)							
261	г. Выборг, остановка на наб. 40-летия ВЛКСМ (Рыночная площадь)	Торговый павильон, совмещённый с остановкой (площадь остановочной площадки не менее 3,75 кв.м)	34,00	Хлебо-булочные изделия и сопутствующие товары (общественное питание при условии подключения к инженерным сетям)							
262	г. Выборг, остановка на ул. Крепостная, у д. 45 (напротив ЖК «Магирус»)	Торговый павильон, совмещённый с остановкой (площадь остановочной площадки не менее 6,25 кв.м)	37,00	Хлебо-булочные изделия и сопутствующие товары (общественное питание при условии подключения к инженерным сетям)							
263	г. Выборг, остановка на Приморском шоссе, у ВСЗ (напротив магазина «Автовосток»)	Торговый павильон, совмещённый с остановкой (площадь остановочной площадки не менее 2,5 кв.м)	32,50	Хлебо-булочные изделия и сопутствующие товары (общественное питание при условии подключения к инженерным сетям)							

264	г. Выборг, остановка на Ленинградском шоссе, у д.59	Торговый павильон, совмещённый с остановкой (площадь остановочной площадки не менее 1,25 кв.м)	32,00	Хлебо-булочные изделия и сопутствующие товары (общественное питание при условии подключения к инженерным сетям)	Выборгское потребительское общество	4704011687	01/50НТО-2022	да	27.12.2022	27.12.2027
265	г. Выборг, остановка на ул. Приморская (у магазина «Верный»)	Торговый павильон, совмещённый с остановкой (площадь остановочной площадки не менее 5,0 кв.м)	35,00	Хлебо-булочные изделия и сопутствующие товары (общественное питание при условии подключения к инженерным сетям)						
266	г. Выборг, остановка на ул. Петровская (ЦРБ)	Торговый павильон, совмещённый с остановкой (площадь остановочной площадки не менее 3,75 кв.м)	34,00	Хлебо-булочные изделия и сопутствующие товары (общественное питание при условии подключения к инженерным сетям)						
267	г. Выборг, остановка на ул. Ильинская (Городская поликлиника)	Торговый павильон, совмещённый с остановкой (площадь остановочной площадки не менее 1,25 кв.м)	32,00	Хлебо-булочные изделия и сопутствующие товары (общественное питание при условии подключения к инженерным сетям)						
270	г. Выборг, Сайменское шоссе, в р-не дома 30в	Павильон	140	аптечные товары						

Карта-схема


размещения нестационарных торговых объектов на территории
МО «Выборгский район» Ленинградской области город Выборг (масштаб 1:2000). Лист № 1

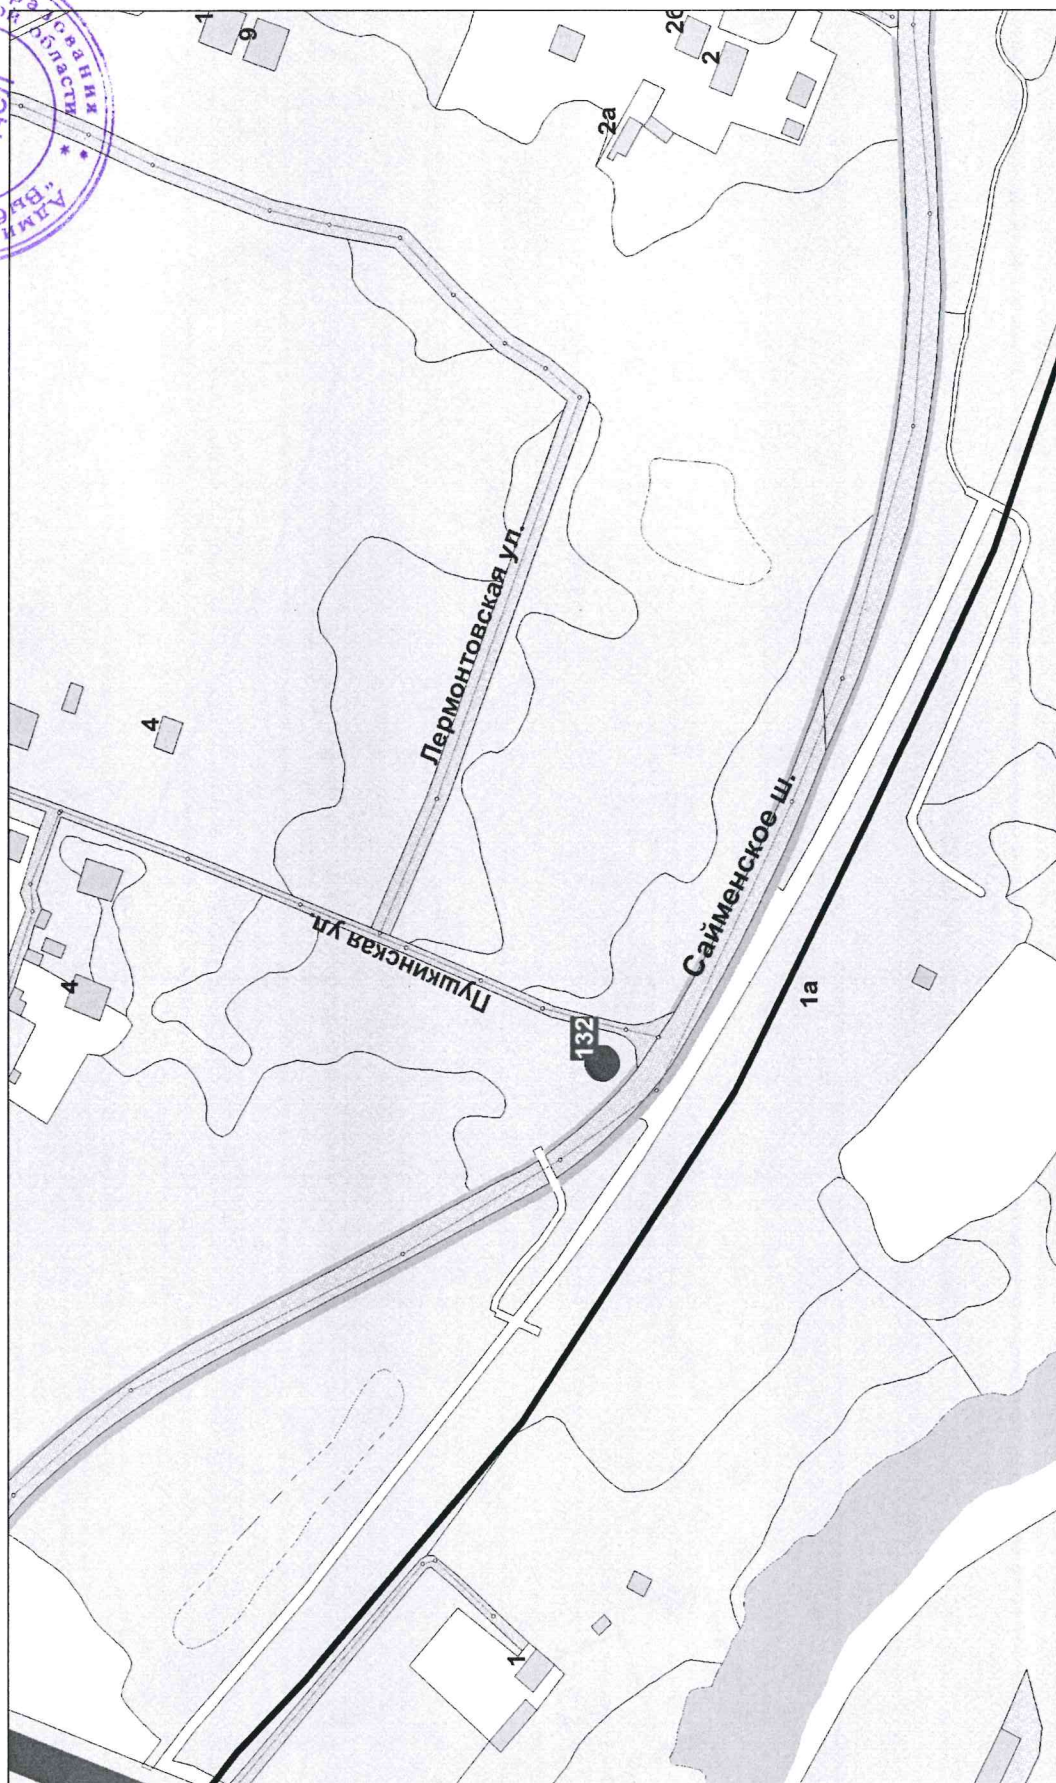

Карта-схема

размещения нестационарных торговых объектов на территории


МО «Выборгский район»» Ленинградской области город Выборг (масштаб 1:2000). Лист № 2

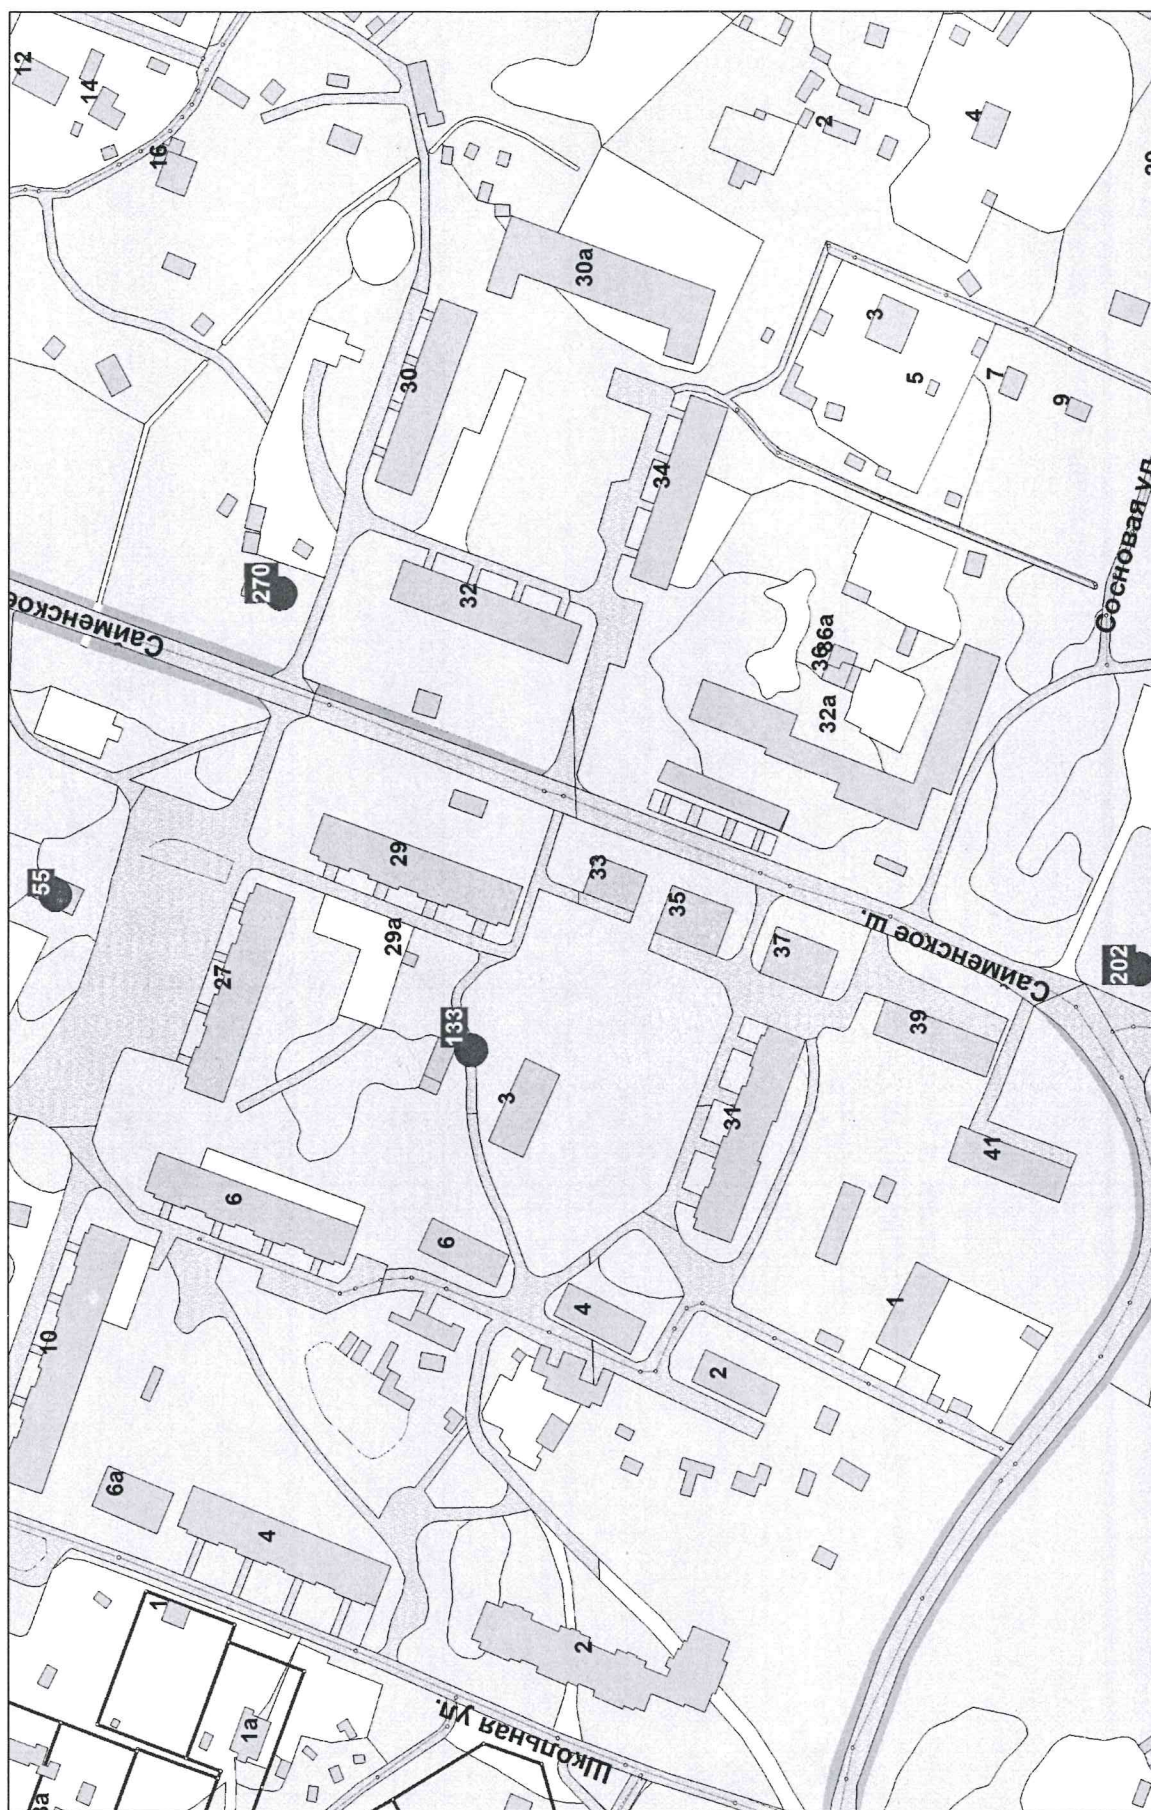


Карта-схема

размещения нестационарных торговых объектов на территории

МО «Выборгский район» Ленинградской области город Выборг (масштаб 1:2000). Лист № 3

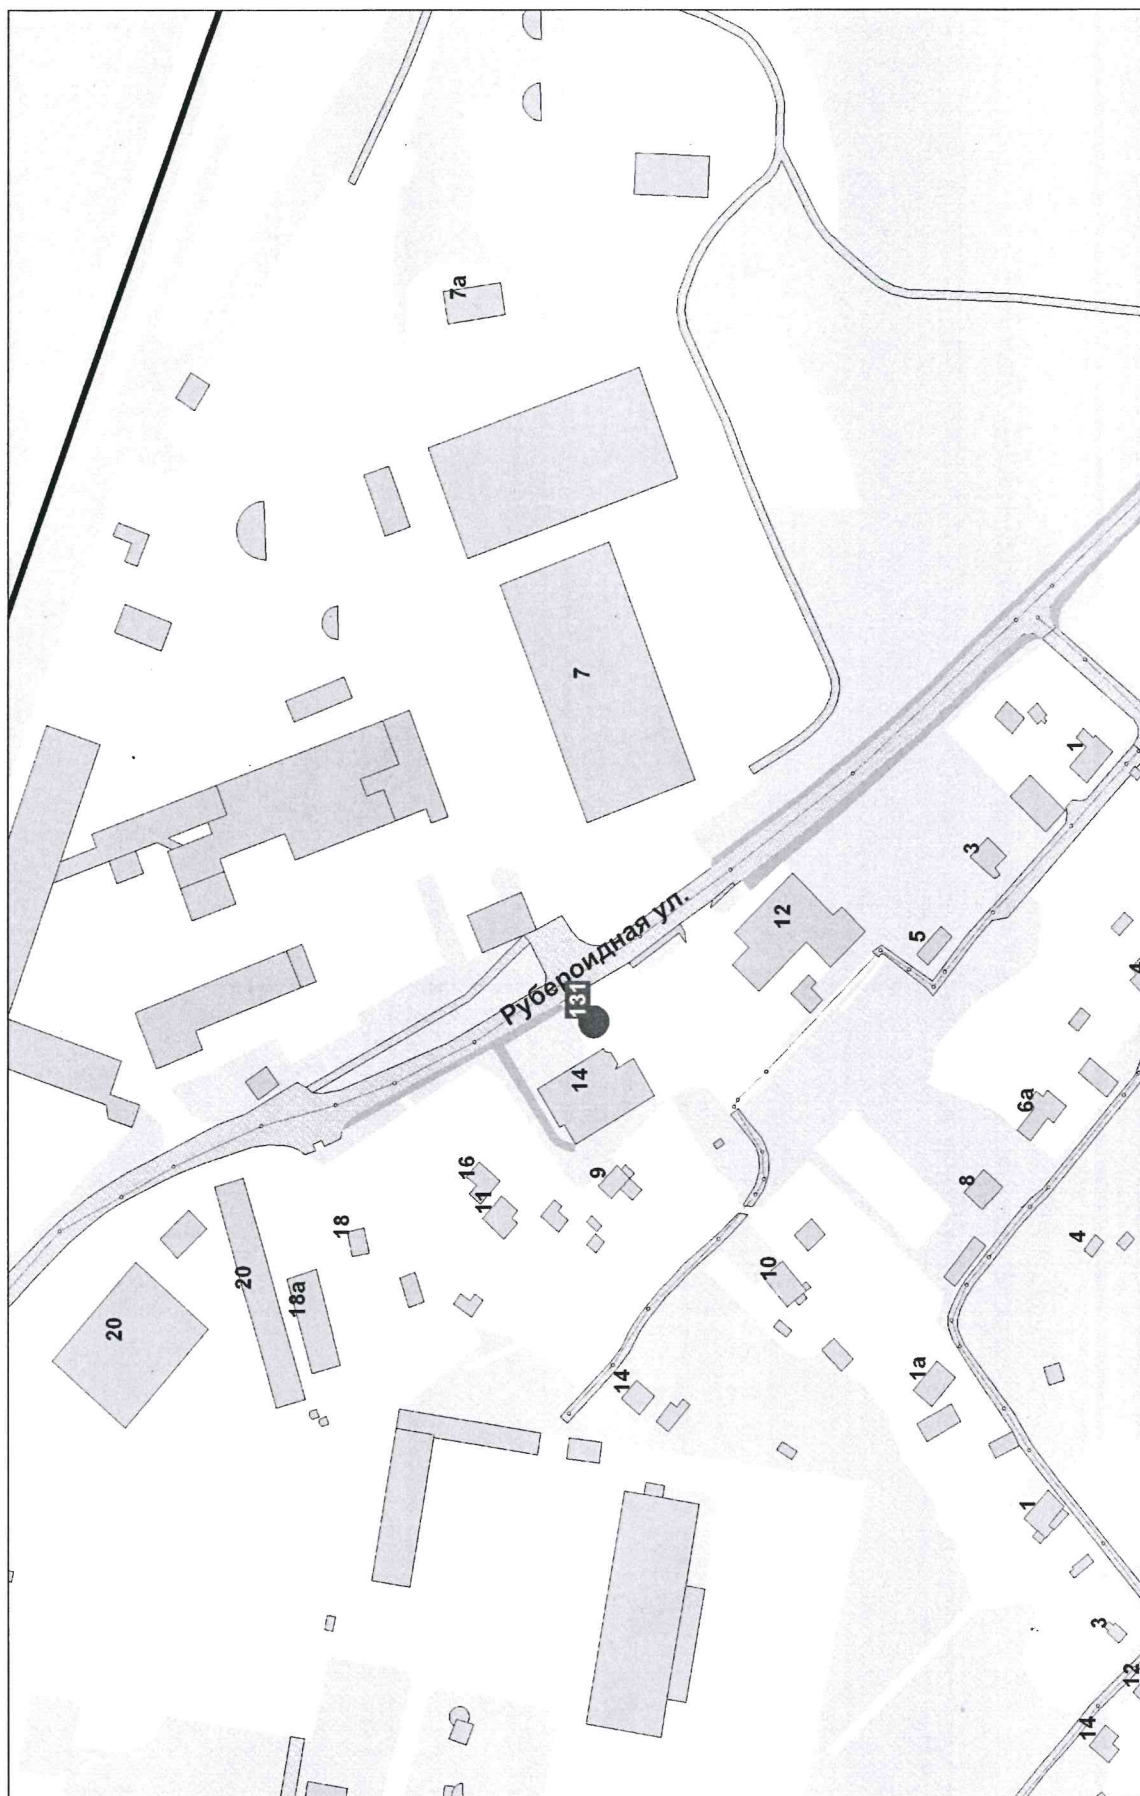


Карта-схема
 размещения нестационарных торговых объектов на территории
 МО «Выборгский район»» Ленинградской области город Выборг (масштаб 1:2000). Лист № 4

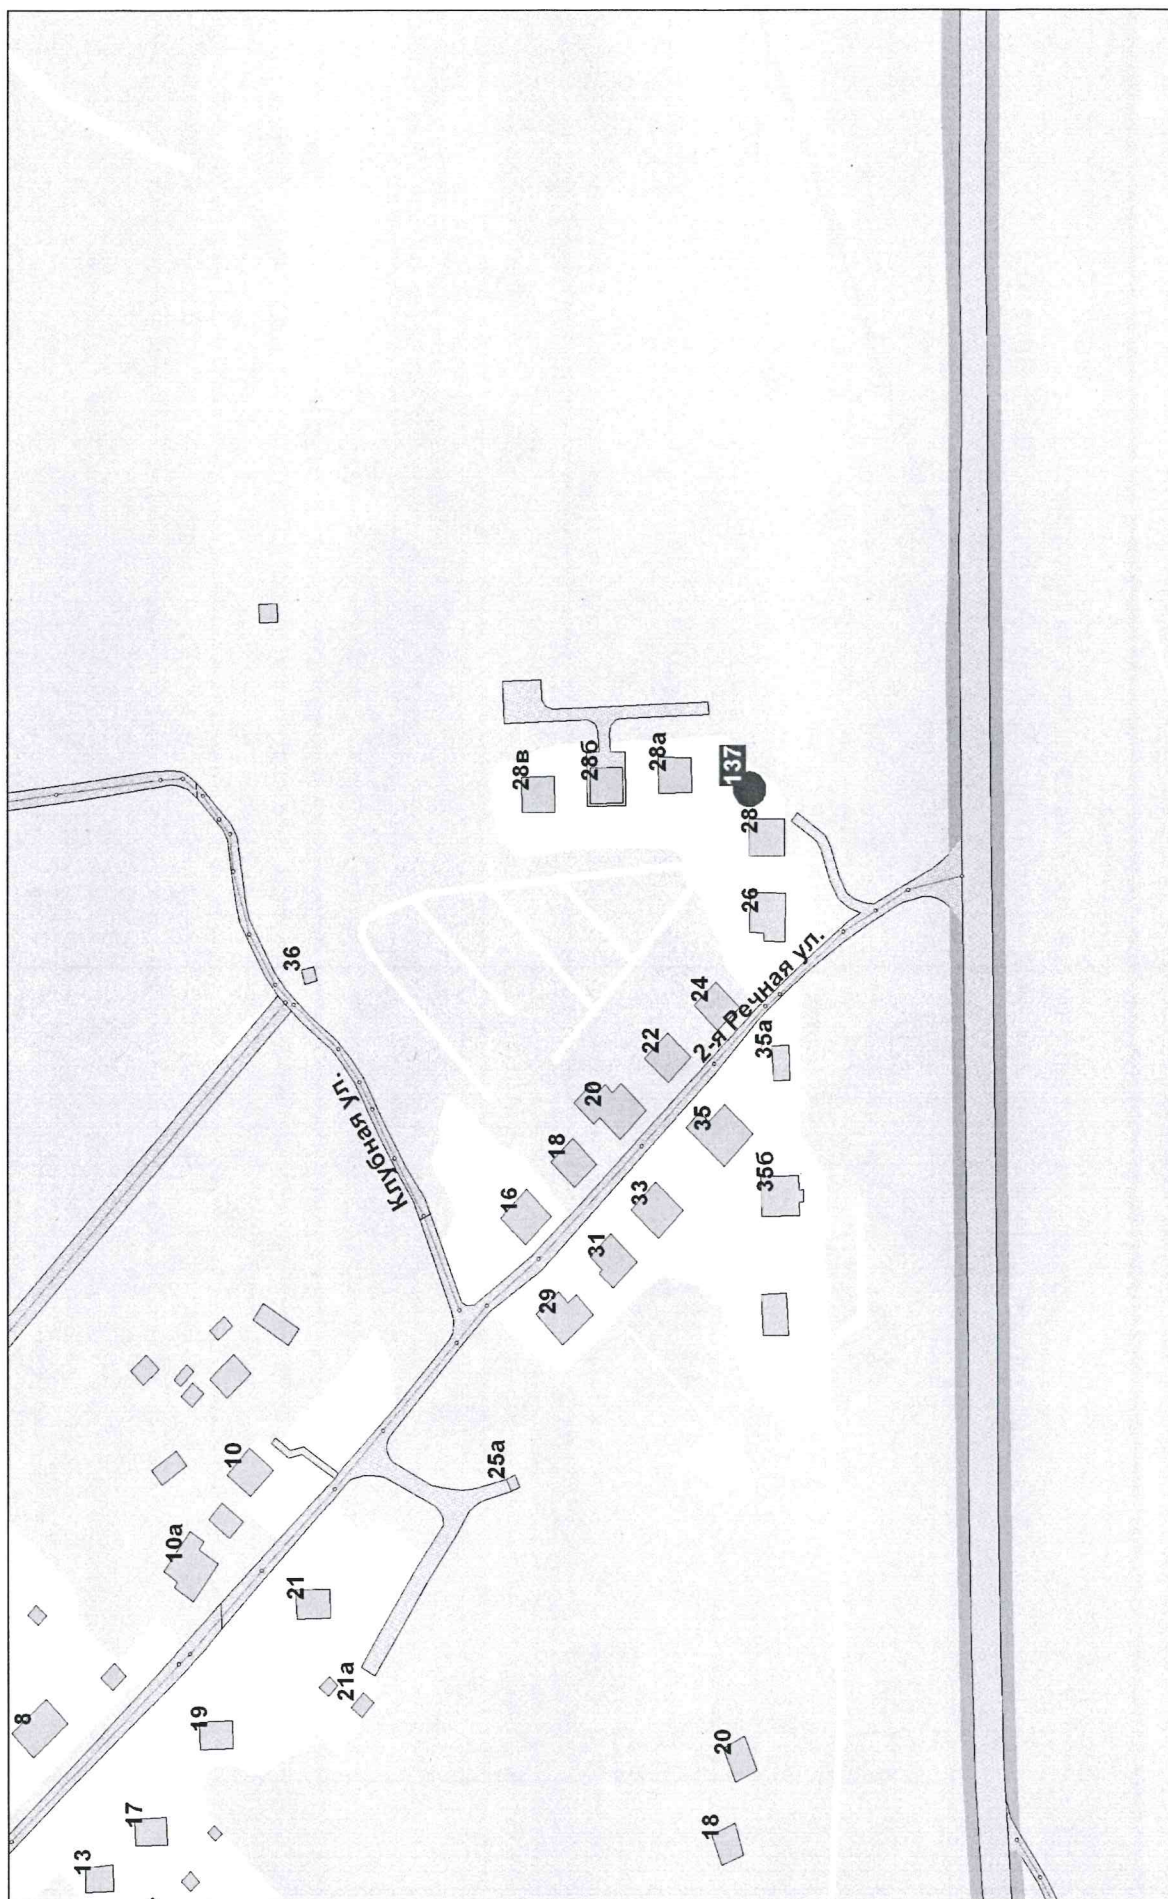


Карта-схема

размещения нестационарных торговых объектов на территории
МО «Выборгский район»» Ленинградской области город Выборг (масштаб 1:2000). Лист № 5

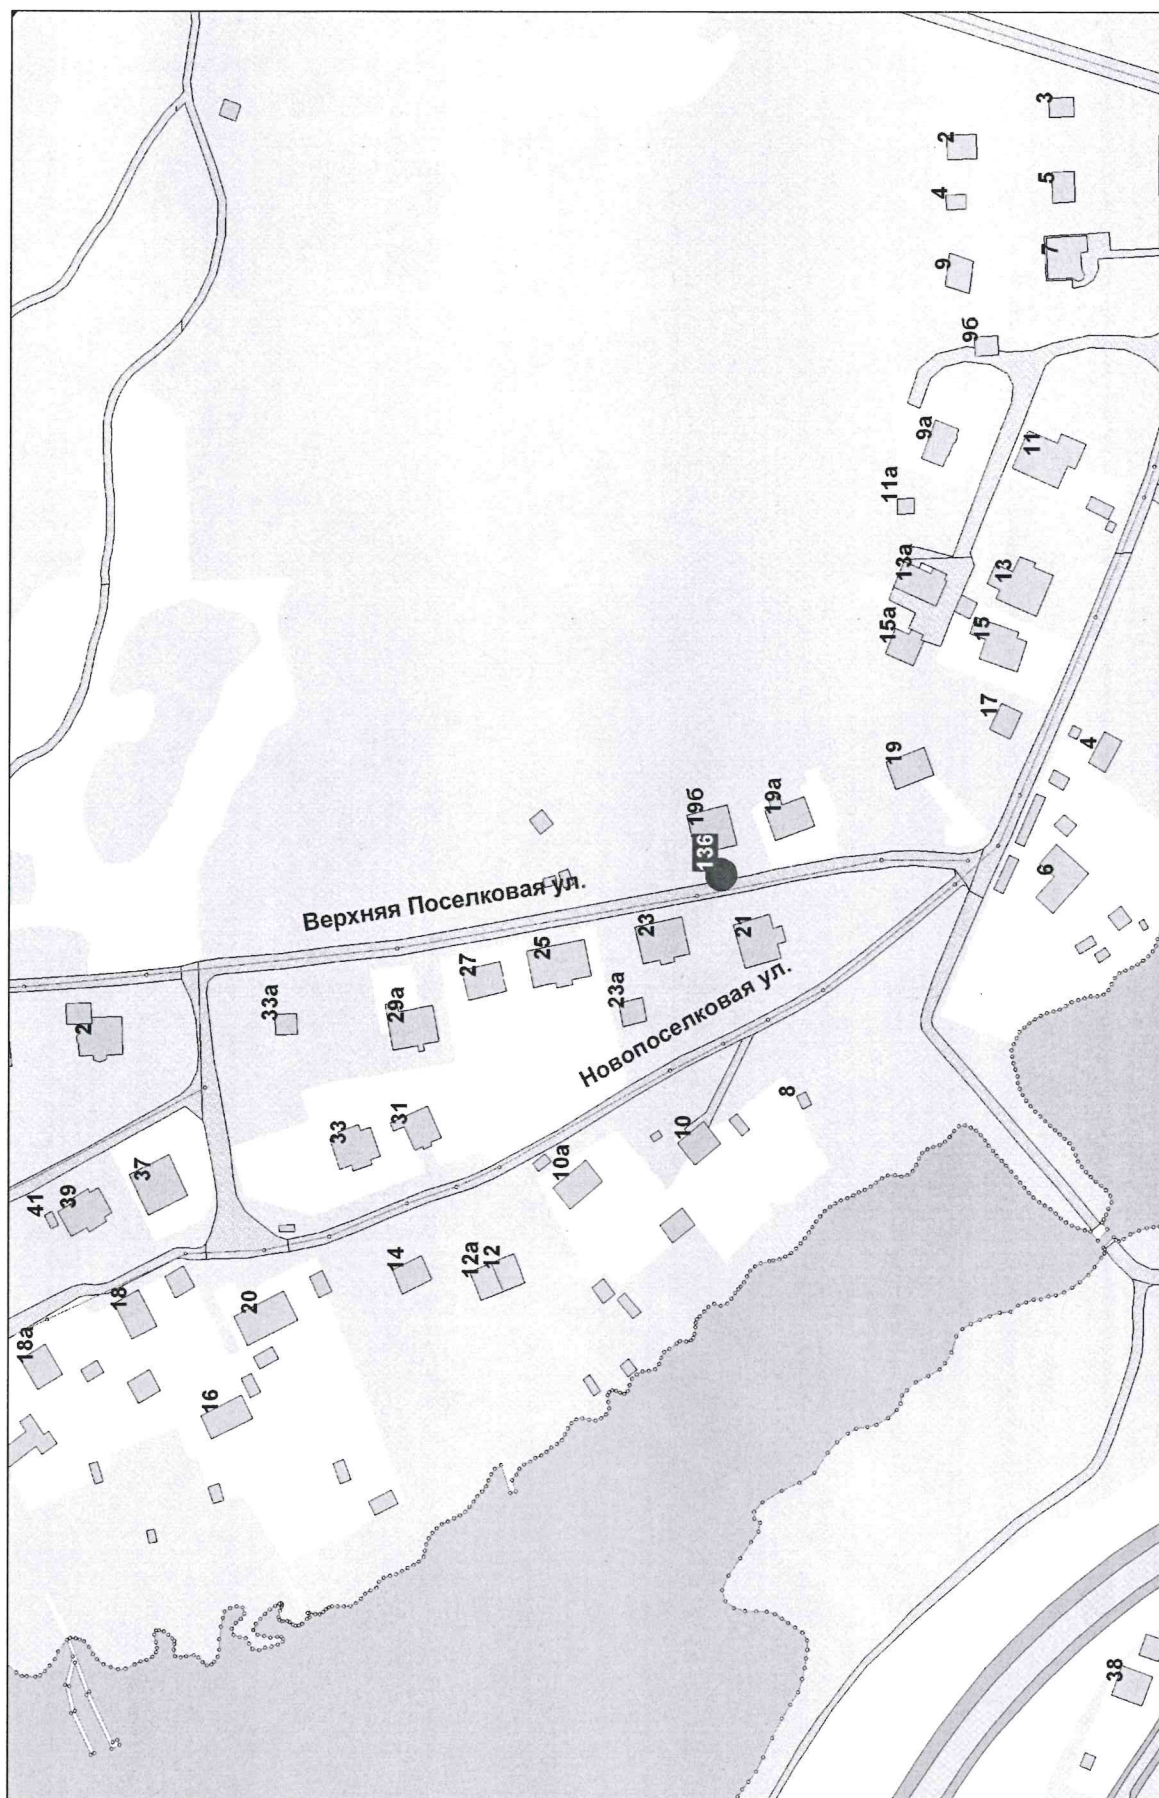


Карта-схема
 размещения нестационарных торговых объектов на территории
 МО «Выборгский район»» Ленинградской области город Выборг (масштаб 1:2000). Лист № 6

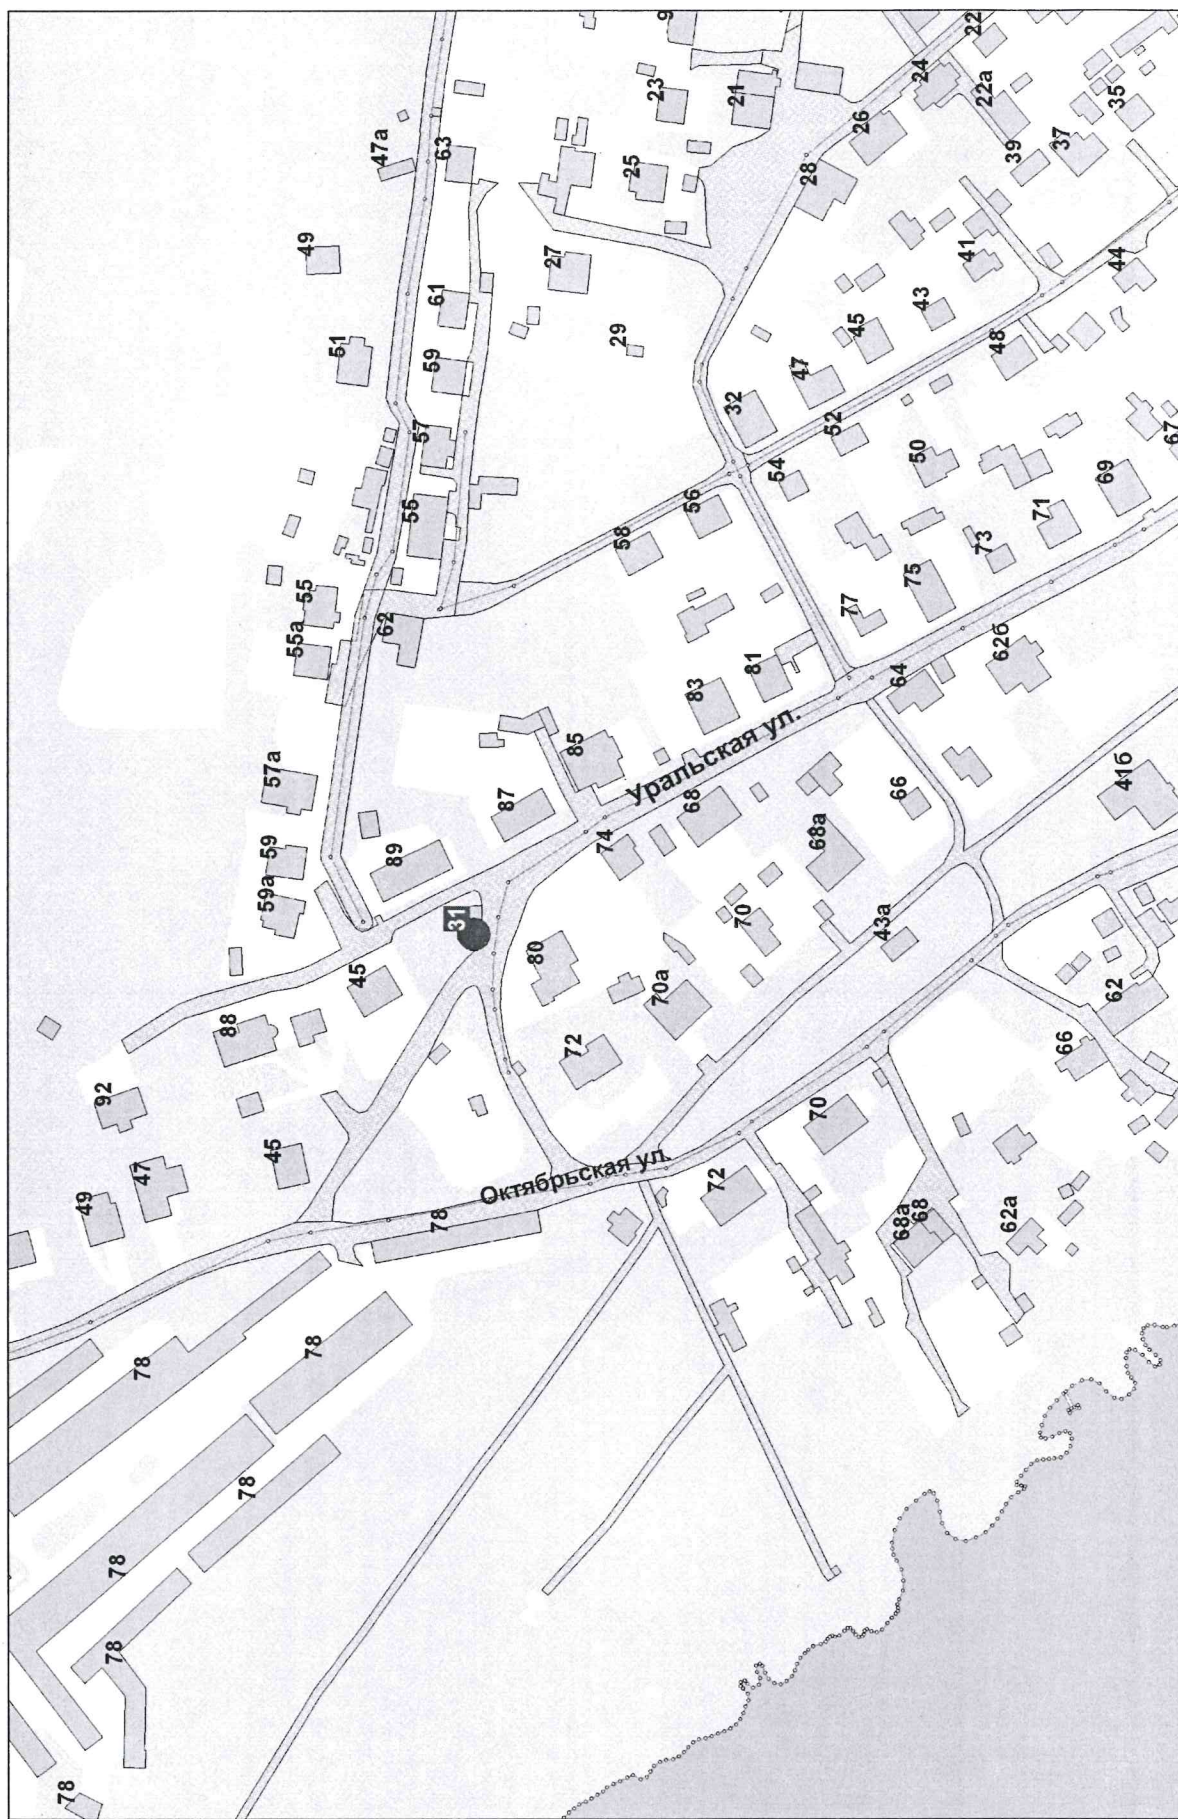

Карта-схема


размещения нестационарных торговых объектов на территории

МО «Выборгский район» Ленинградской области город Выборг (масштаб 1:2000). Лист № 7

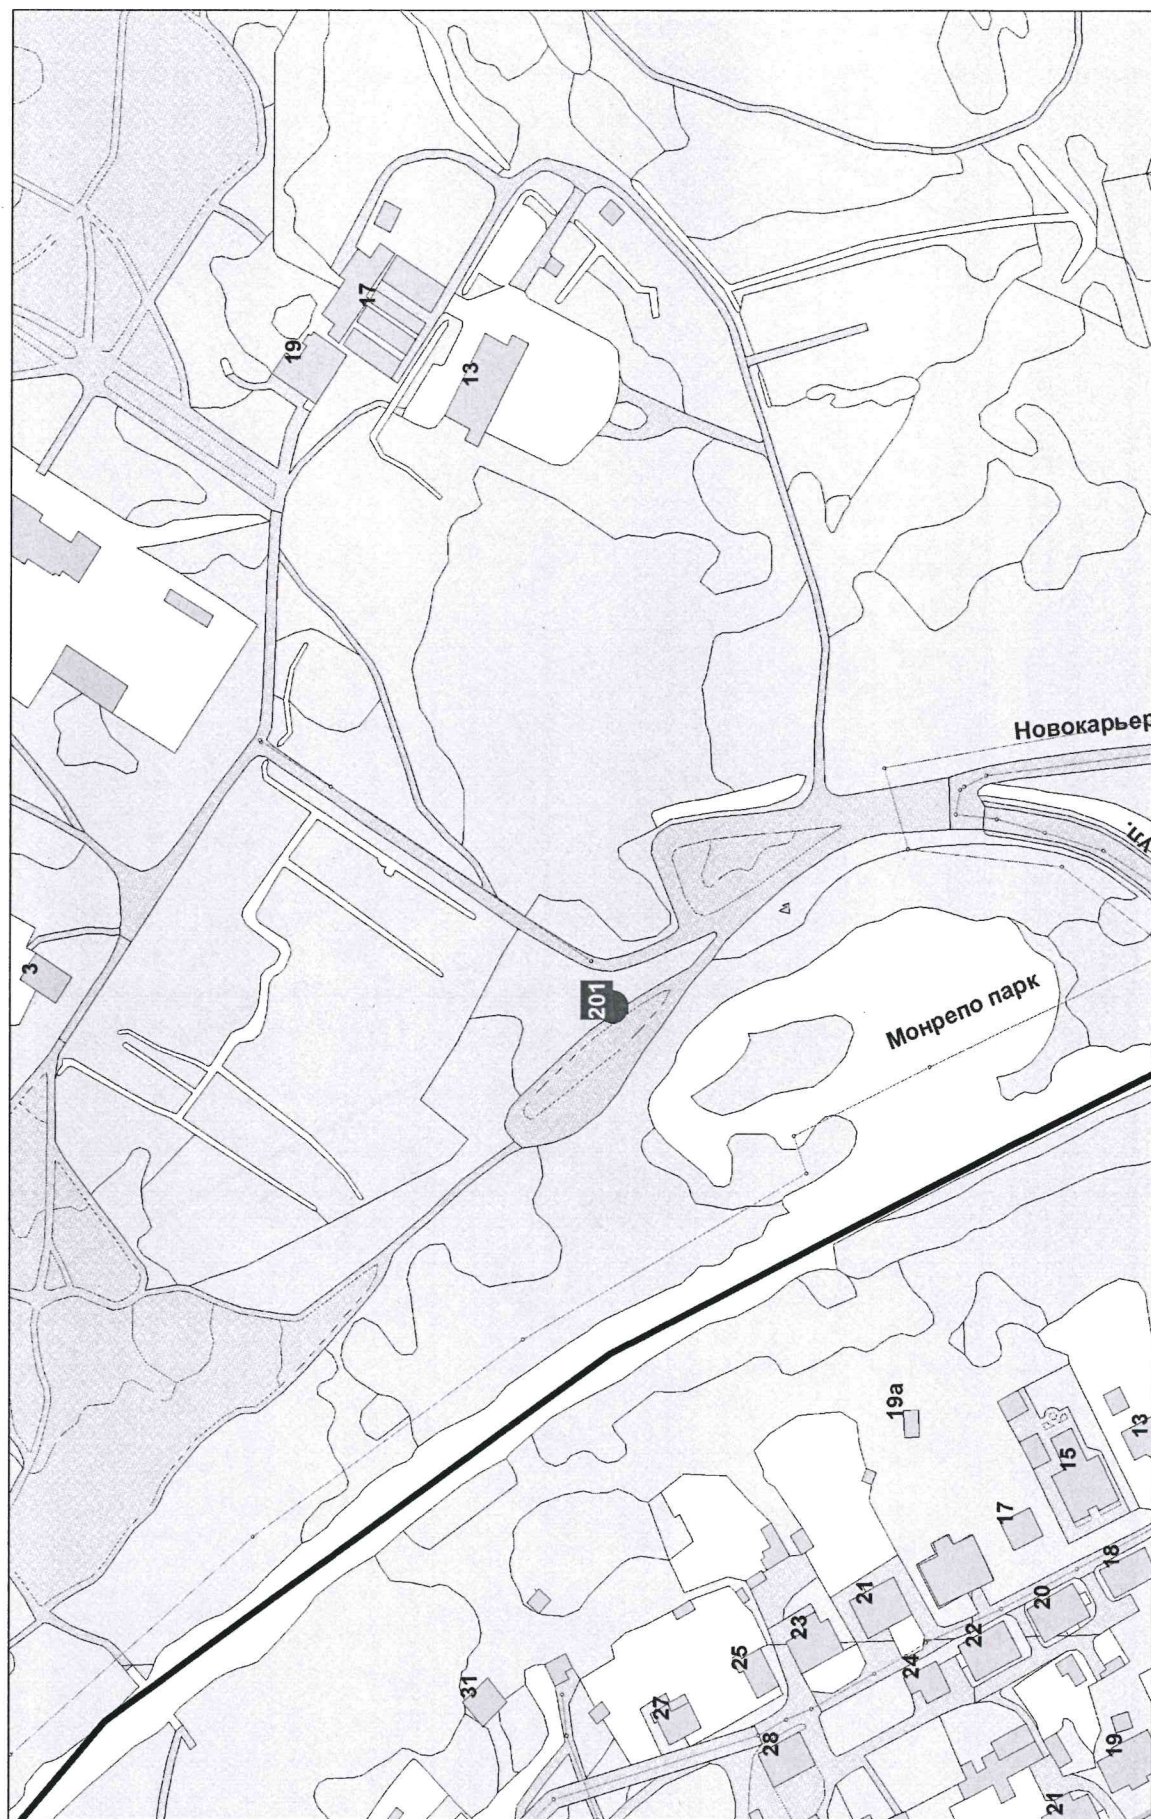


Карта-схема

размещения нестационарных торговых объектов на территории
МО «Выборгский район»» Ленинградской области город Выборг (масштаб 1:2000). Лист № 8

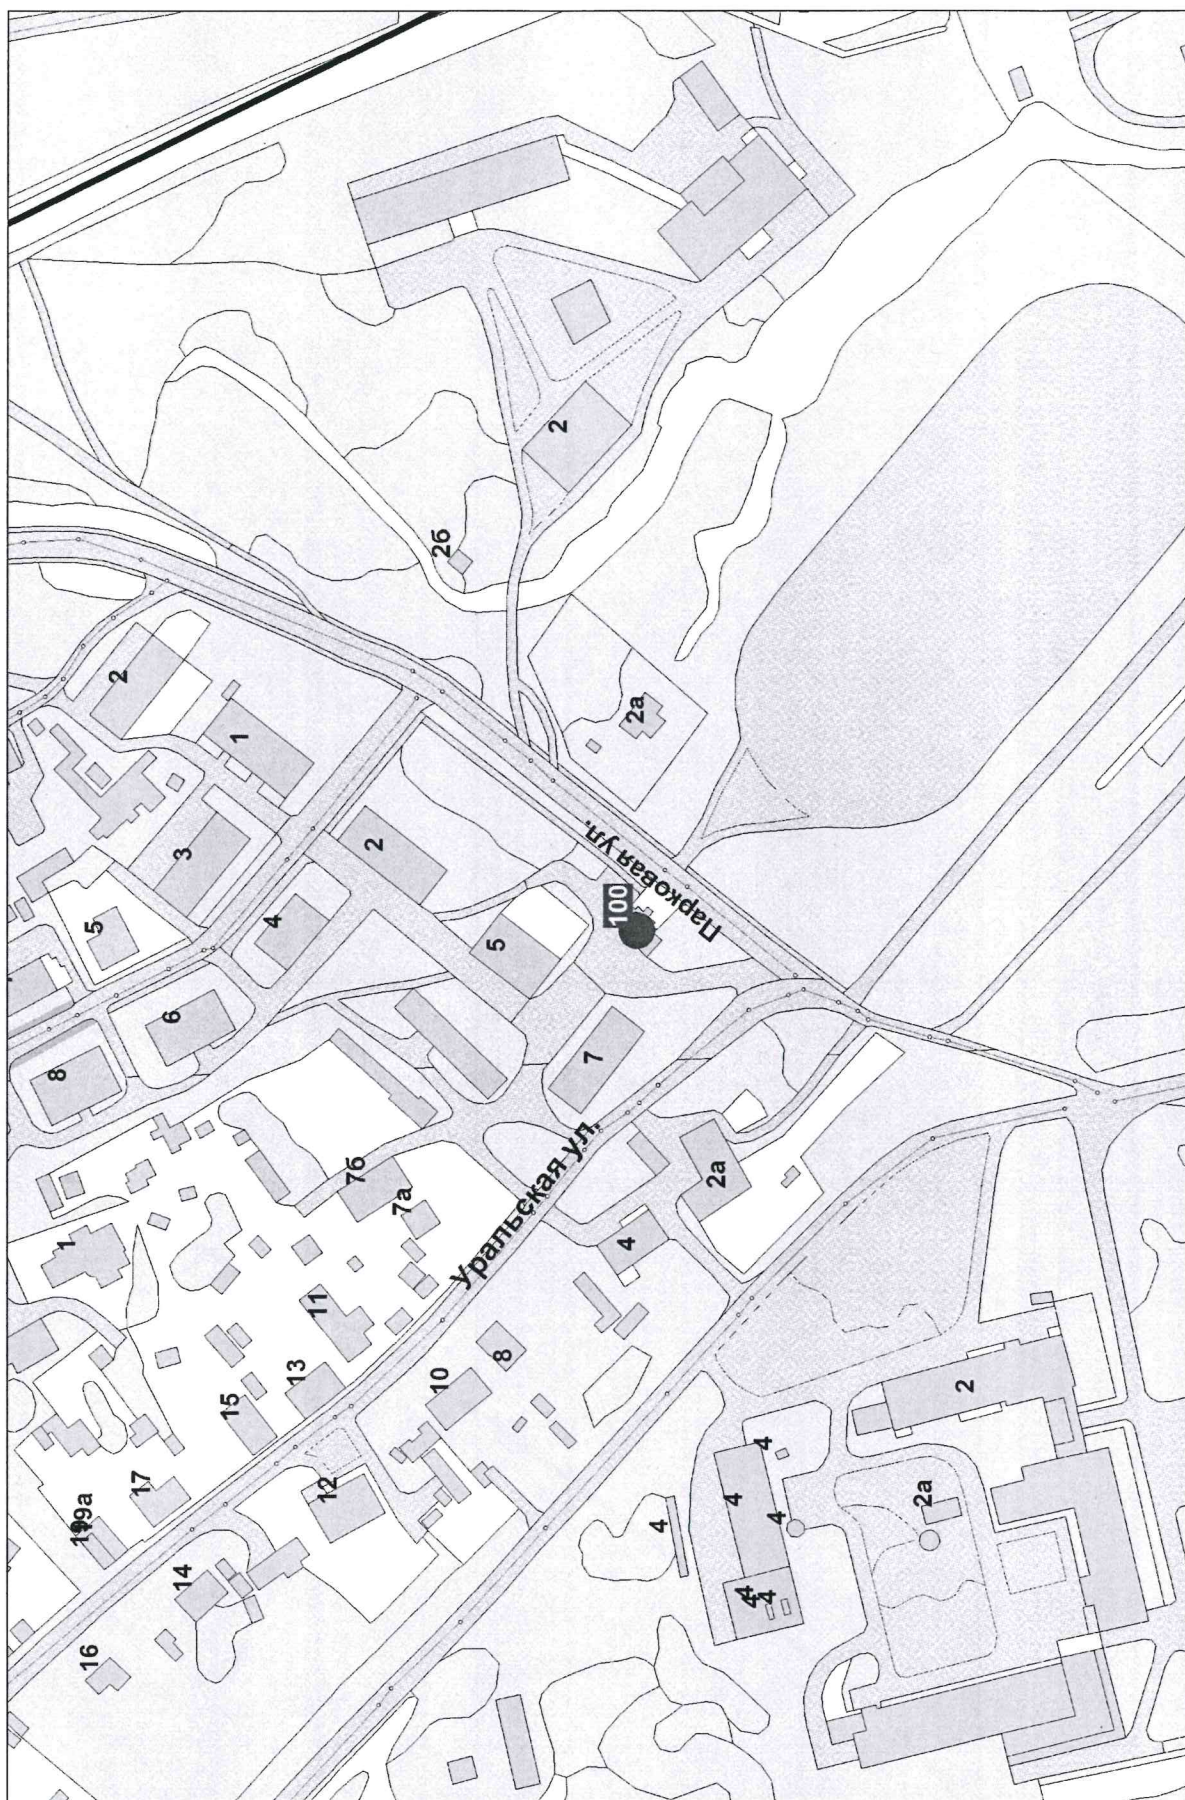


Карта-схема

размещения нестационарных торговых объектов на территории
МО «Выборгский район» Ленинградской области город Выборг (масштаб 1:2000). Лист № 9

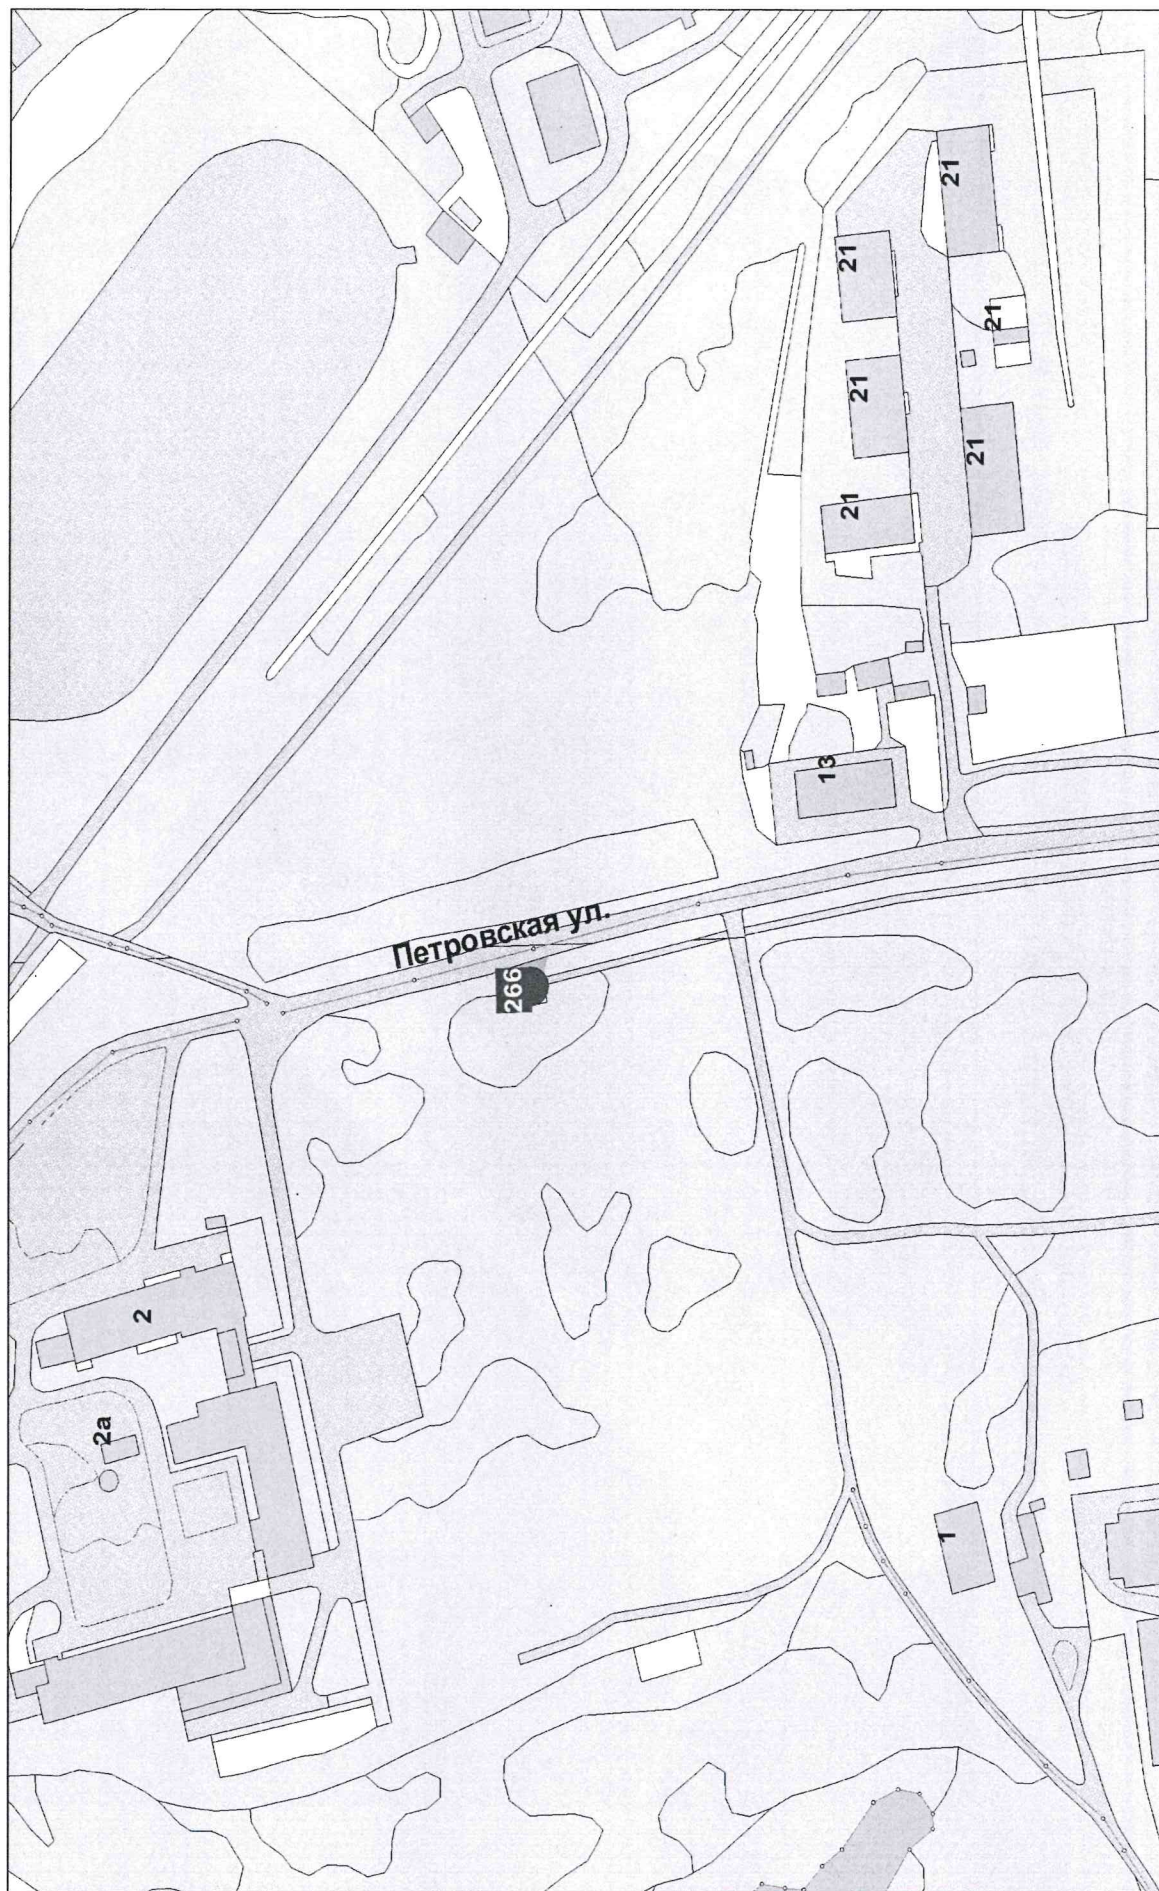


Карта-схема
размещения нестационарных торговых объектов на территории
МО «Выборгский район» Ленинградской области (масштаб 1:2000). Лист № 10

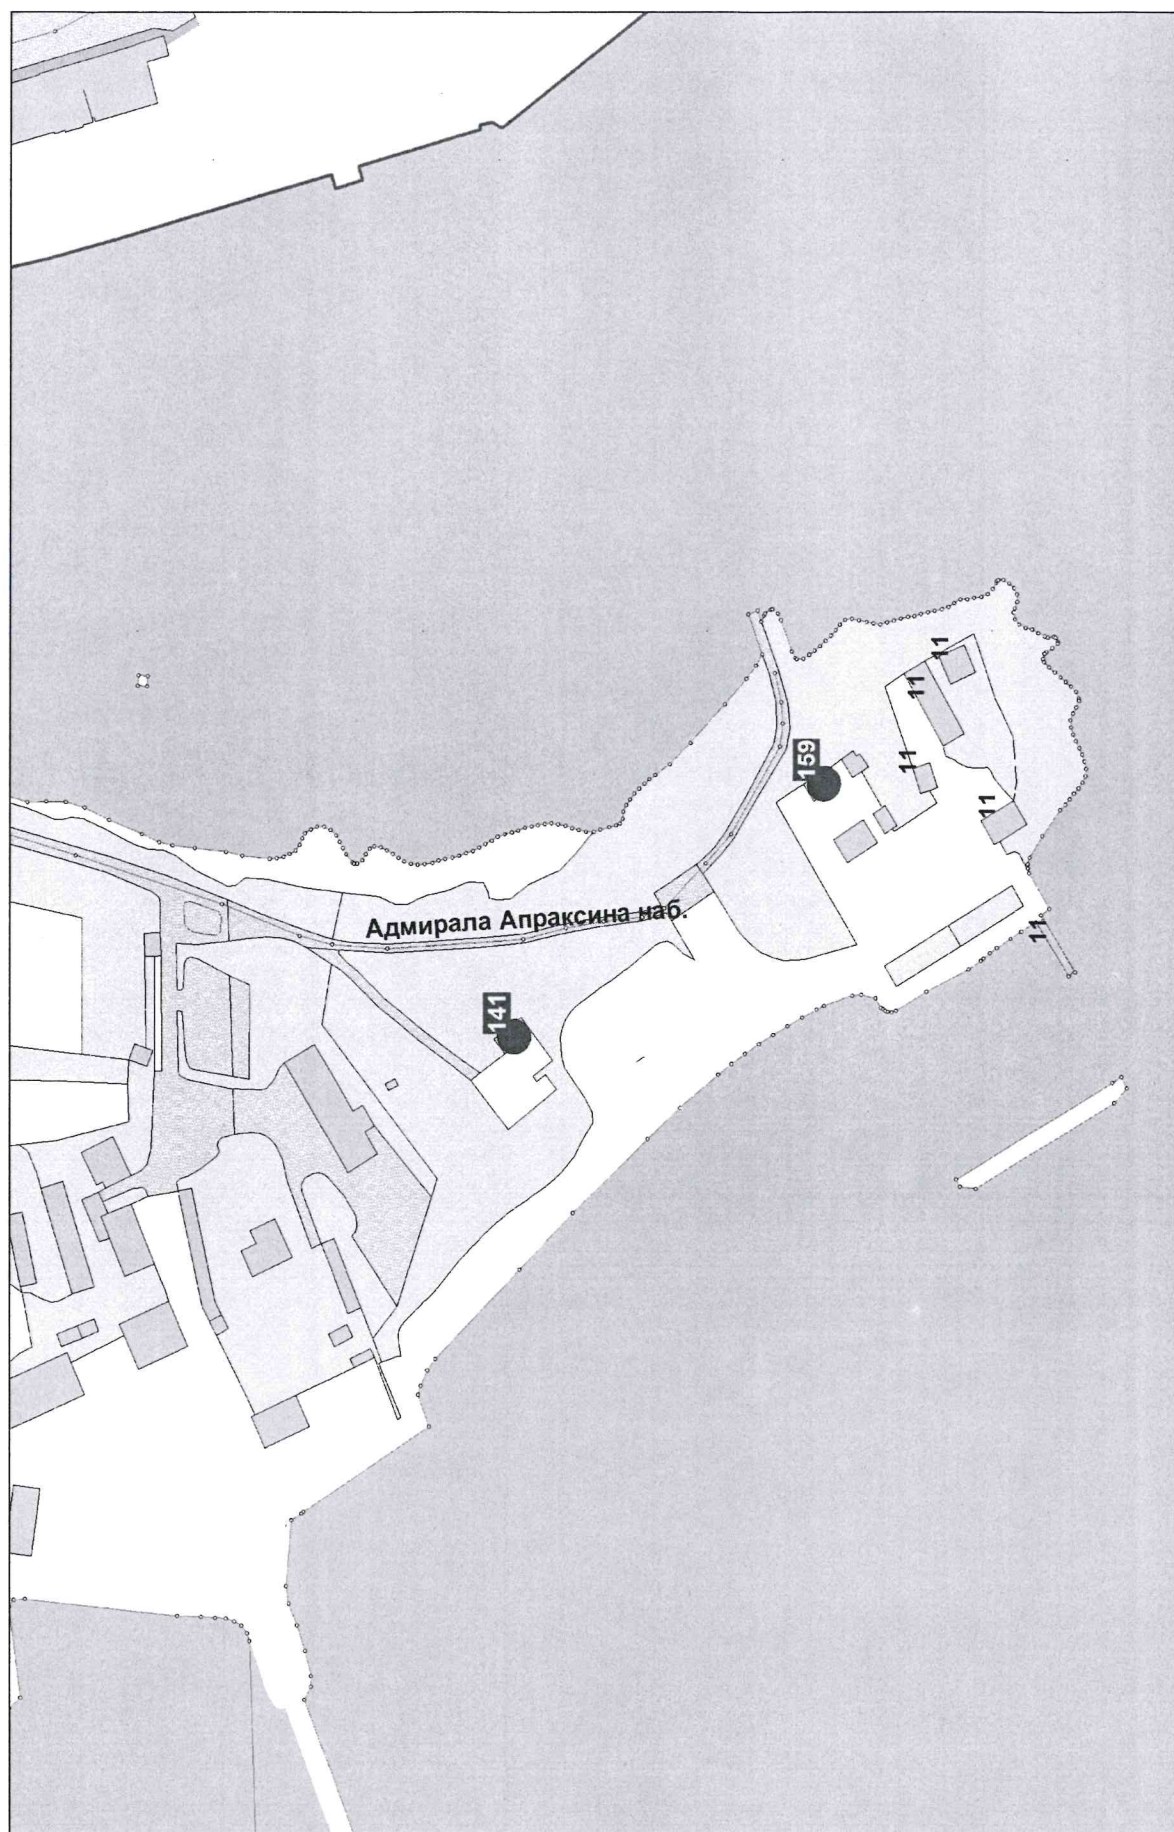

Карта-схема

размещения нестационарных торговых объектов на территории
МО «Выборгский район» Ленинградской области города Выборг (масштаб 1:2000). Лист № 11

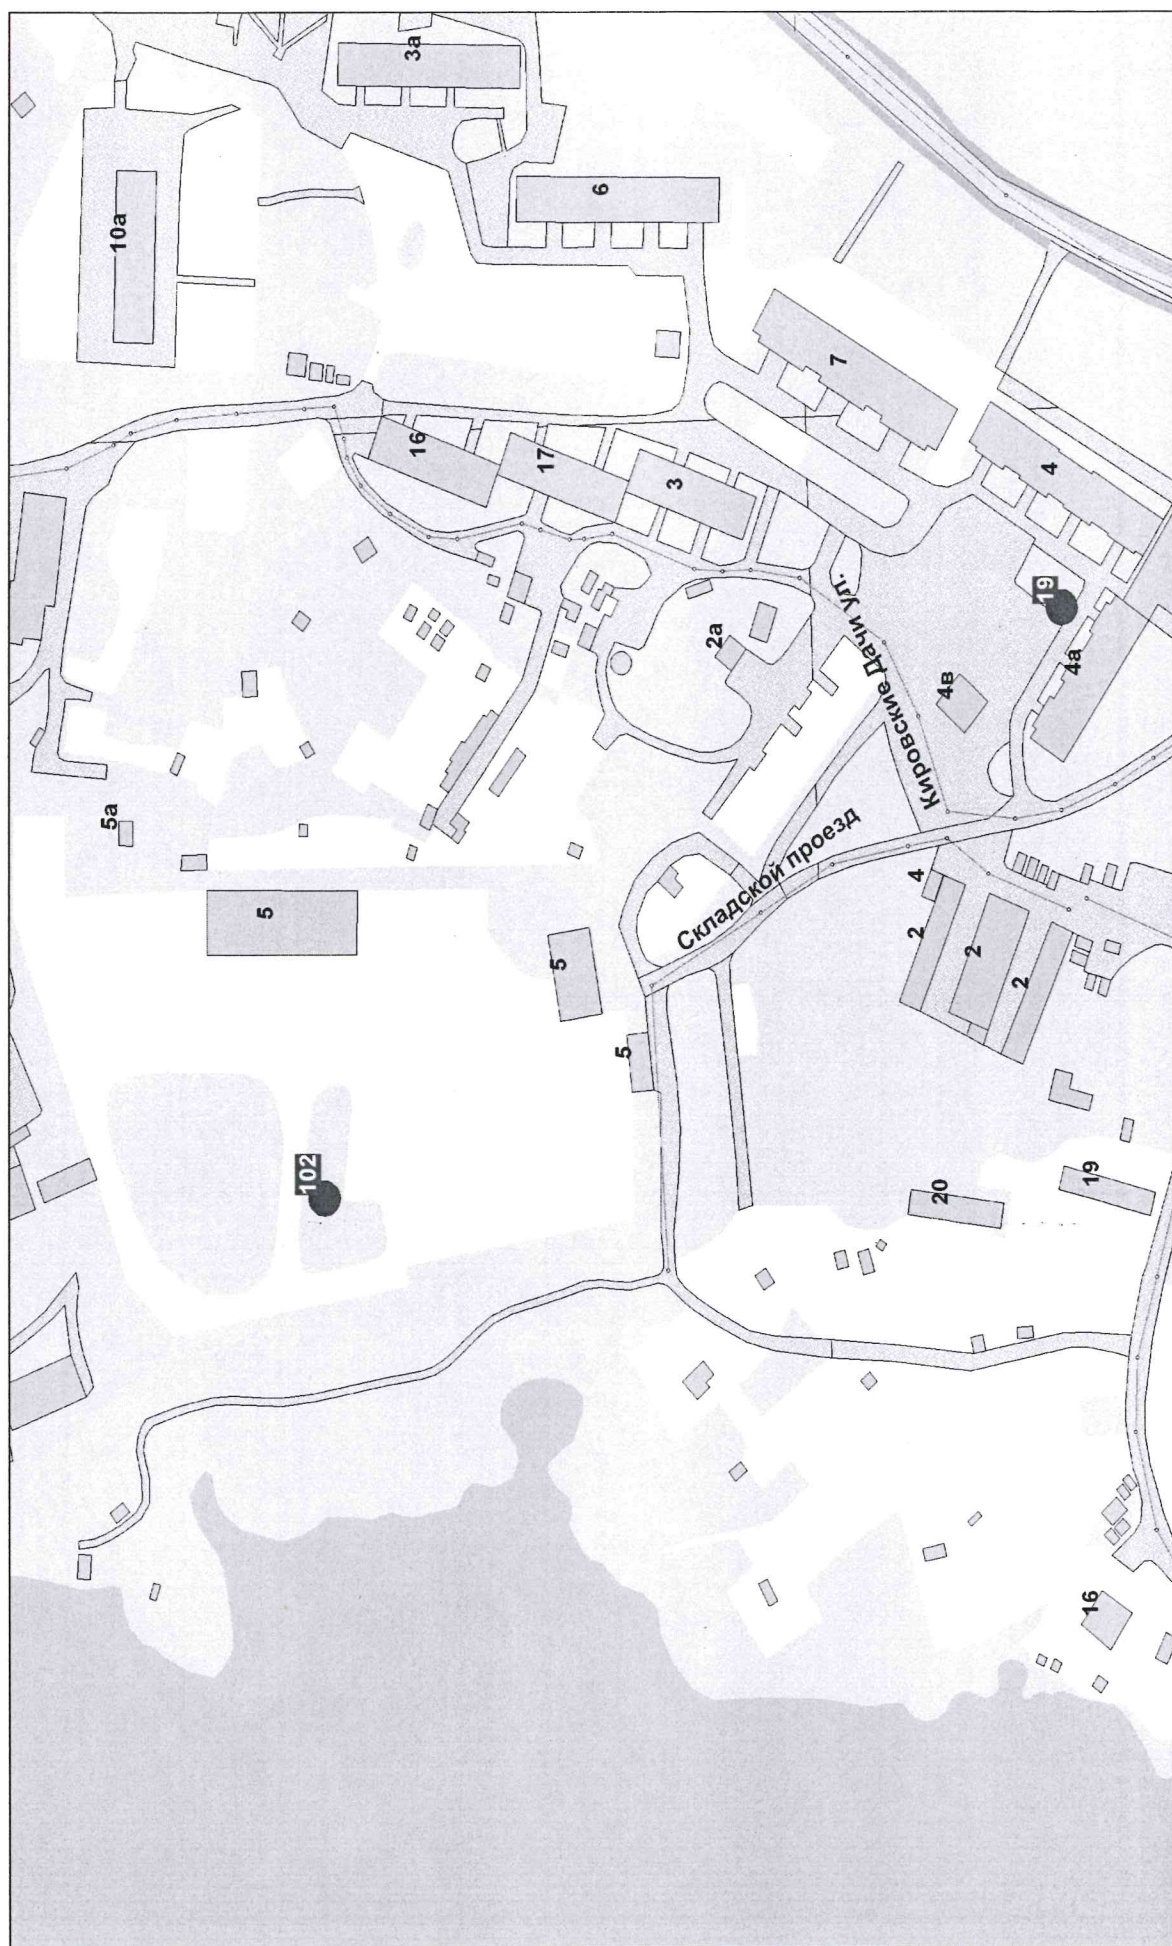


Карта-схема




Карта-схема

размещения нестационарных торговых объектов на территории

МО «Выборгский район»» Ленинградской области города Выборг (масштаб 1:2000). Лист № 13

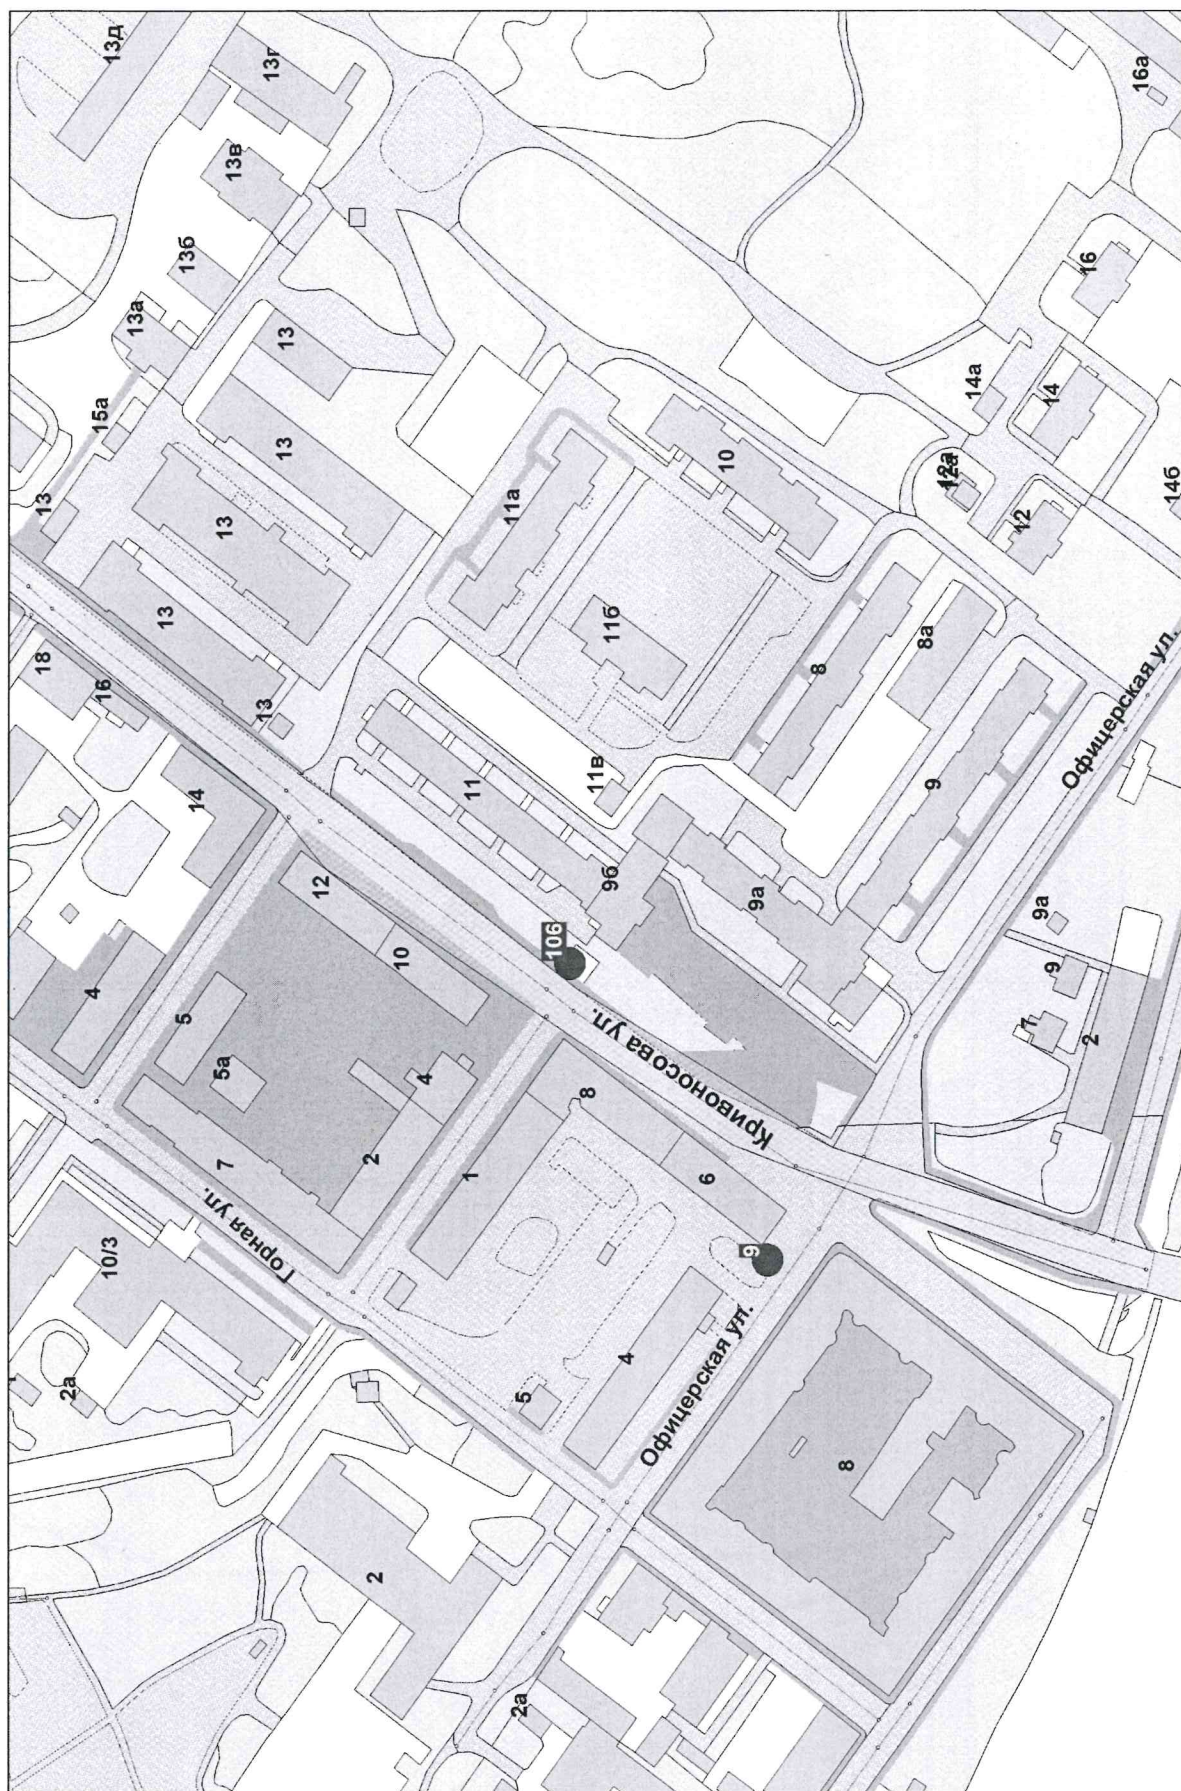


Карта-схема
размещения нестационарных торговых объектов на территории
МО «Выборгский район»» Ленинградской области города Выборг (масштаб 1:2000). Лист № 14

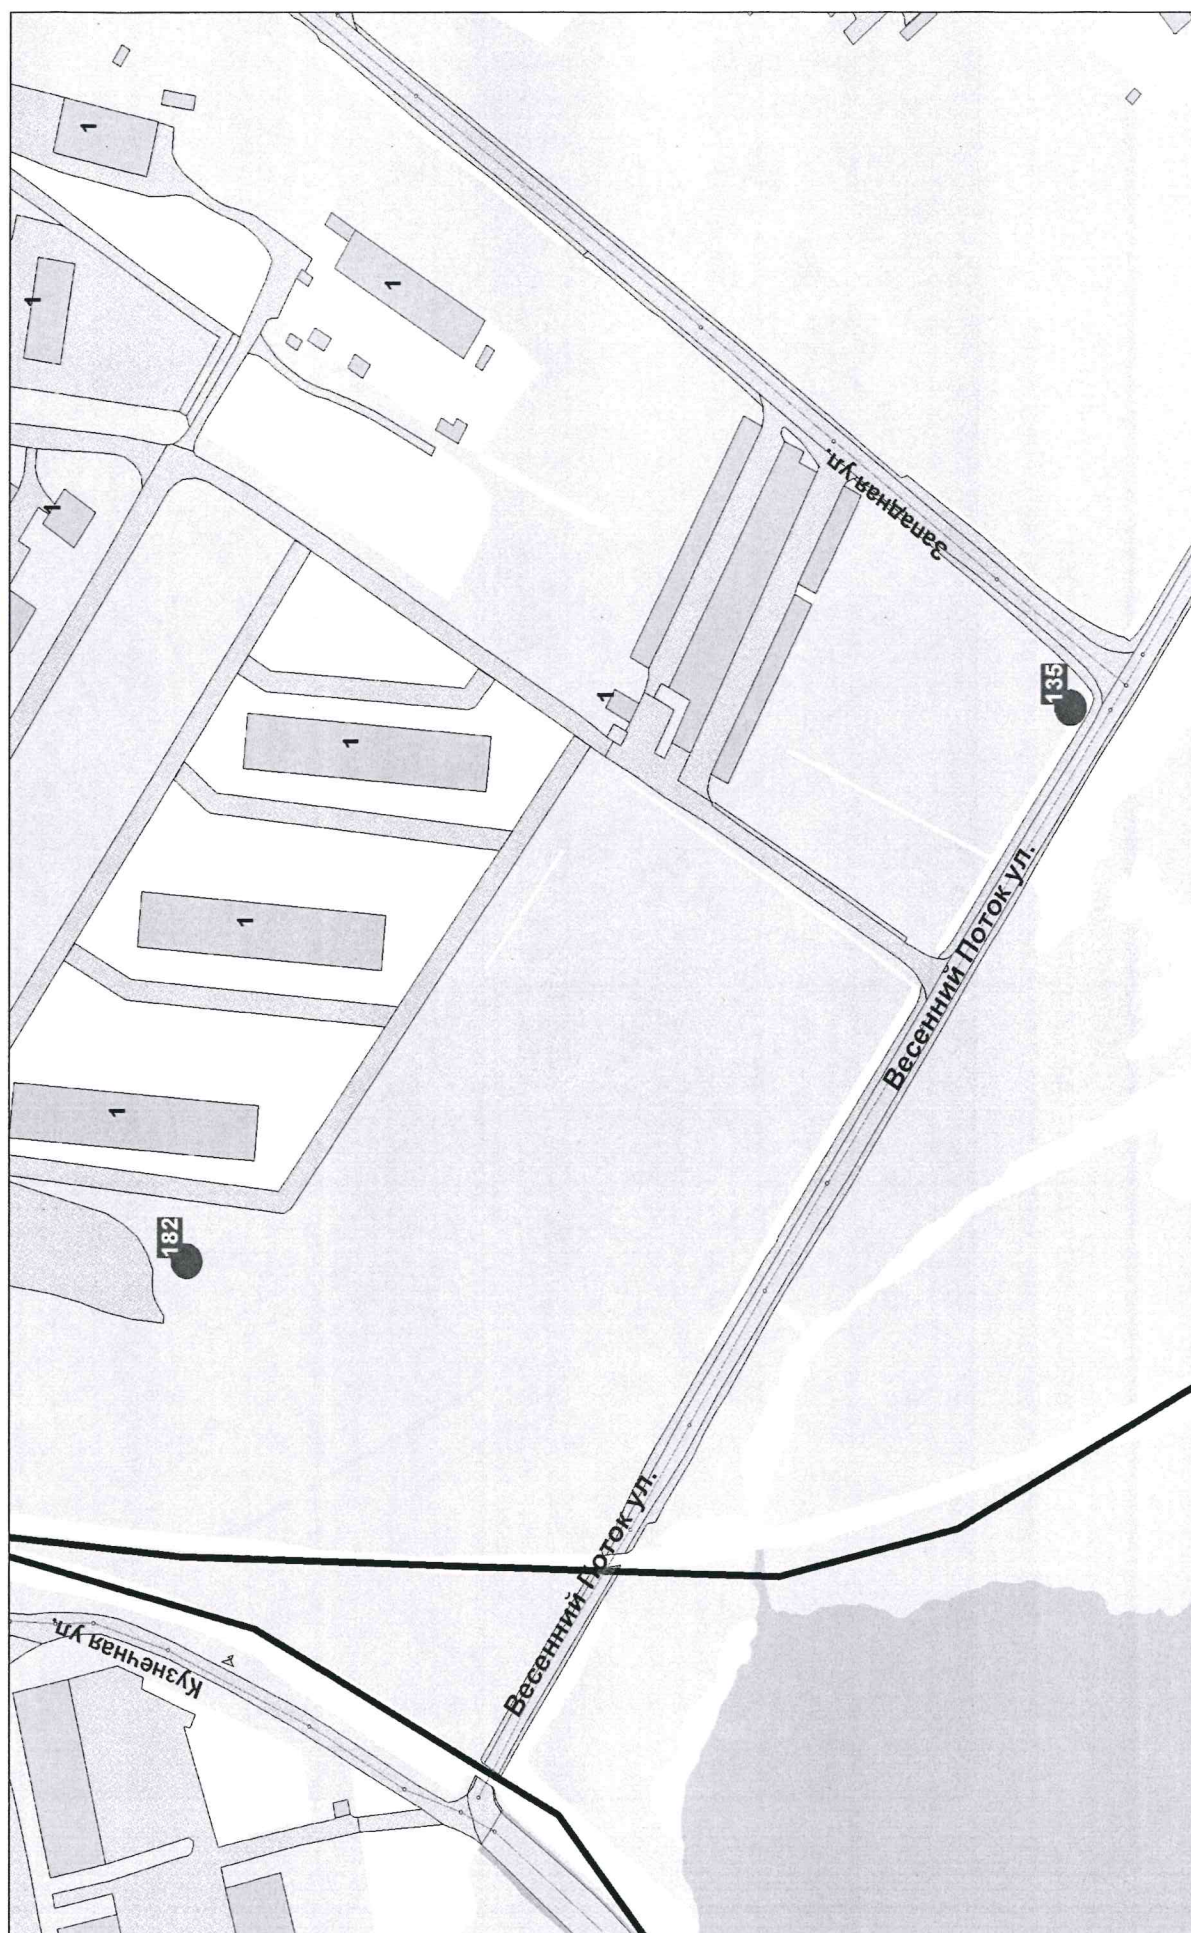

Карта-схема


размещения нестационарных торговых объектов на территории
МО «Выборгский район»» Ленинградской области города Выборг (масштаб 1:2000). Лист № 15

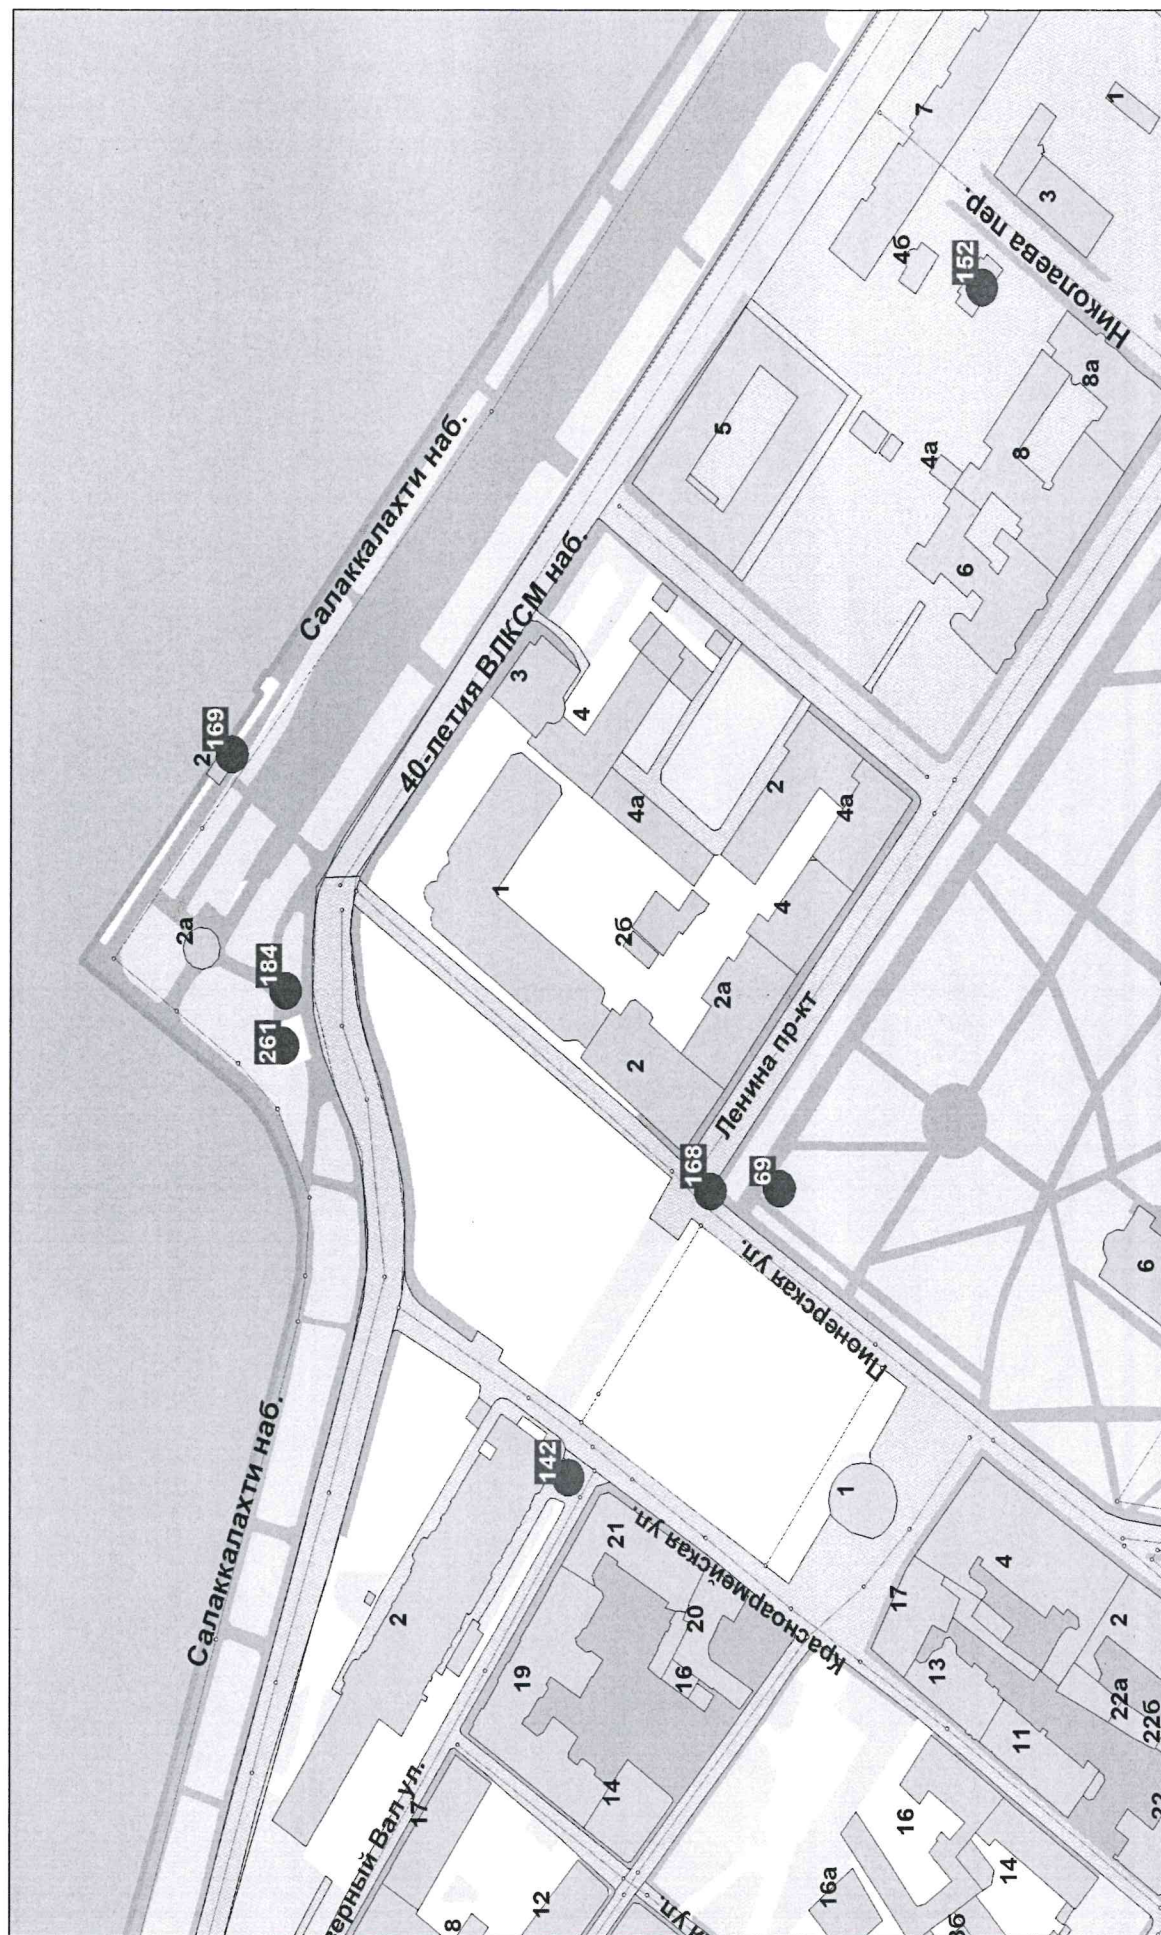

Карта-схема


размещения нестационарных торговых объектов на территории

МО «Выборгский район» Ленинградской области города Выборг (масштаб 1:2000). Лист № 16

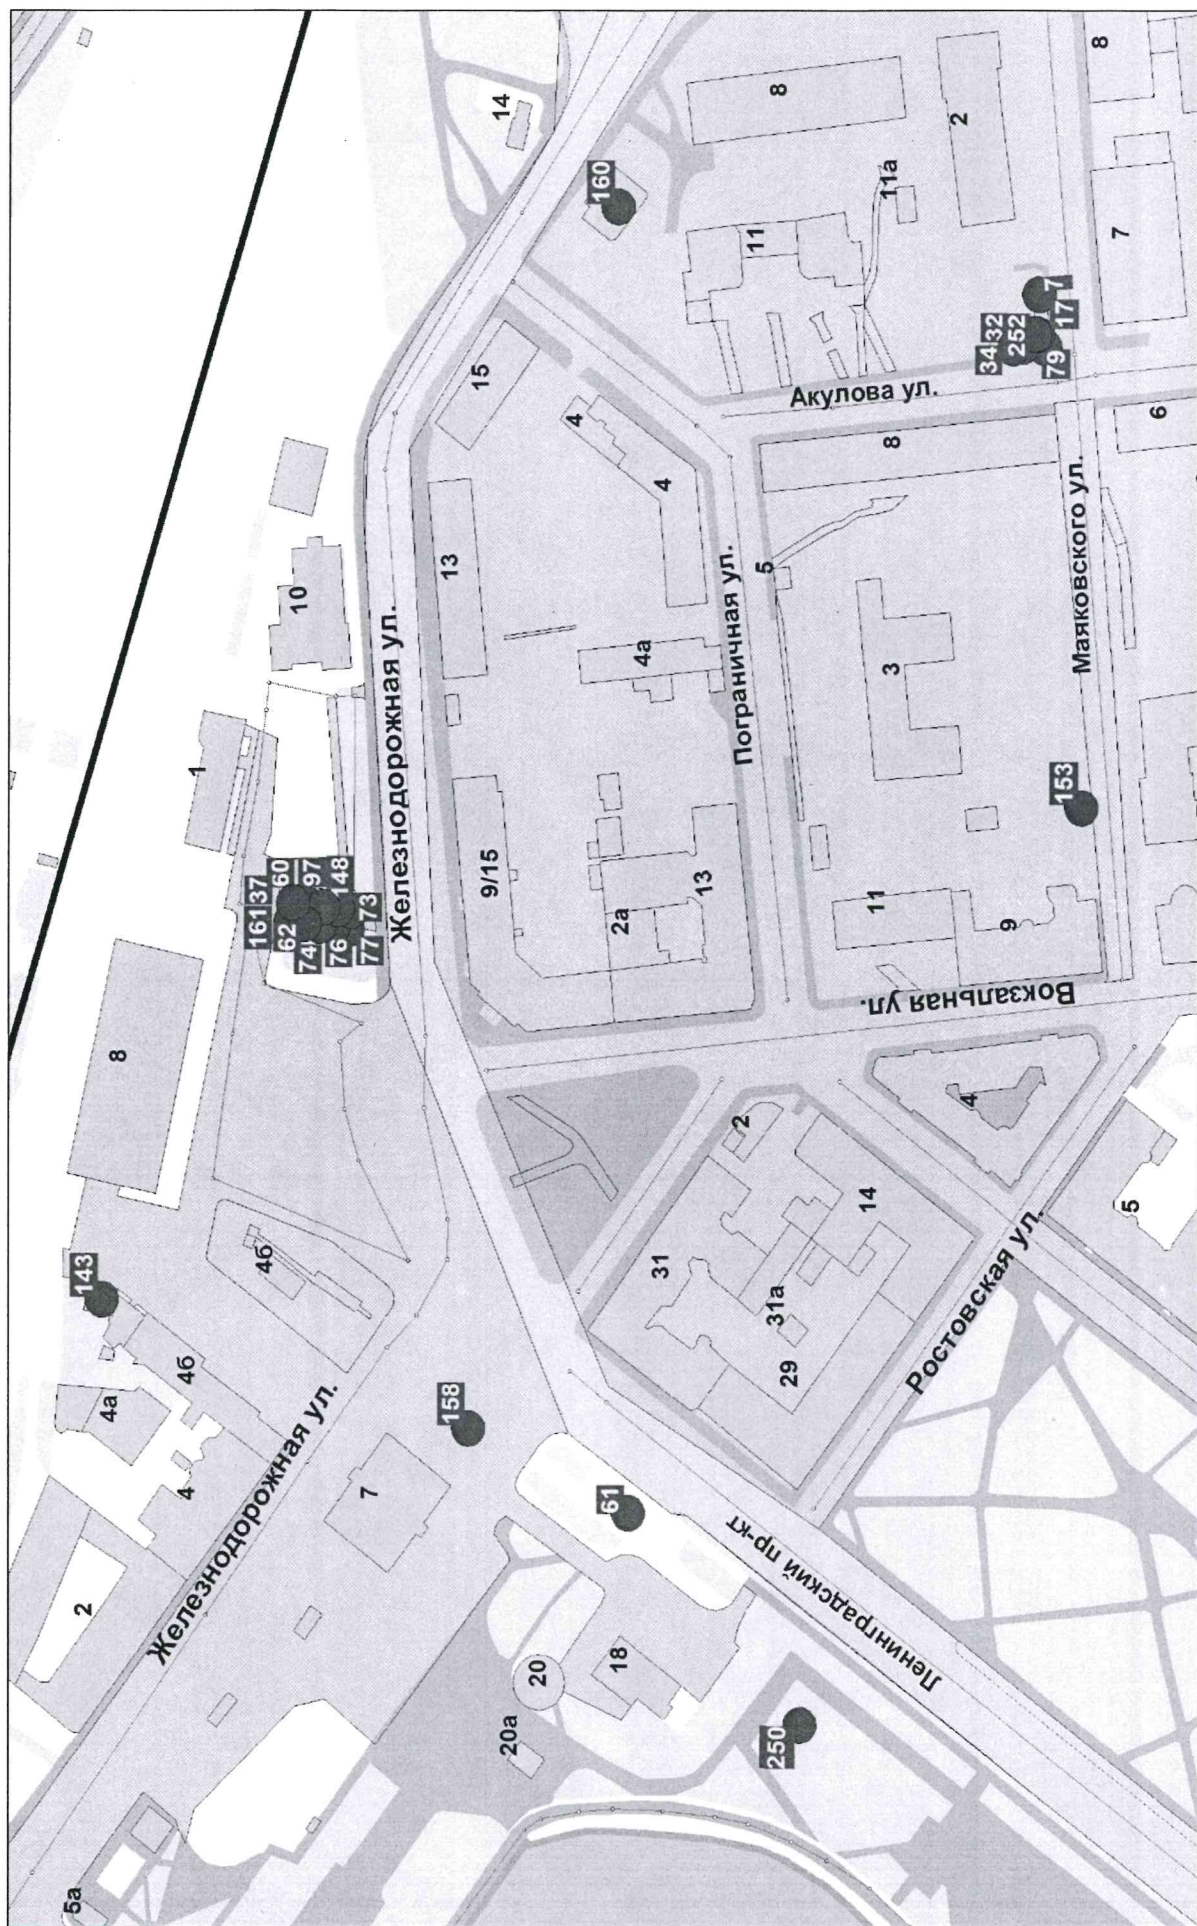


Карта-схема

размещения нестационарных торговых объектов на территории
МО «Выборгский район» Ленинградской области город Выборг (масштаб 1:2000). Лист № 17

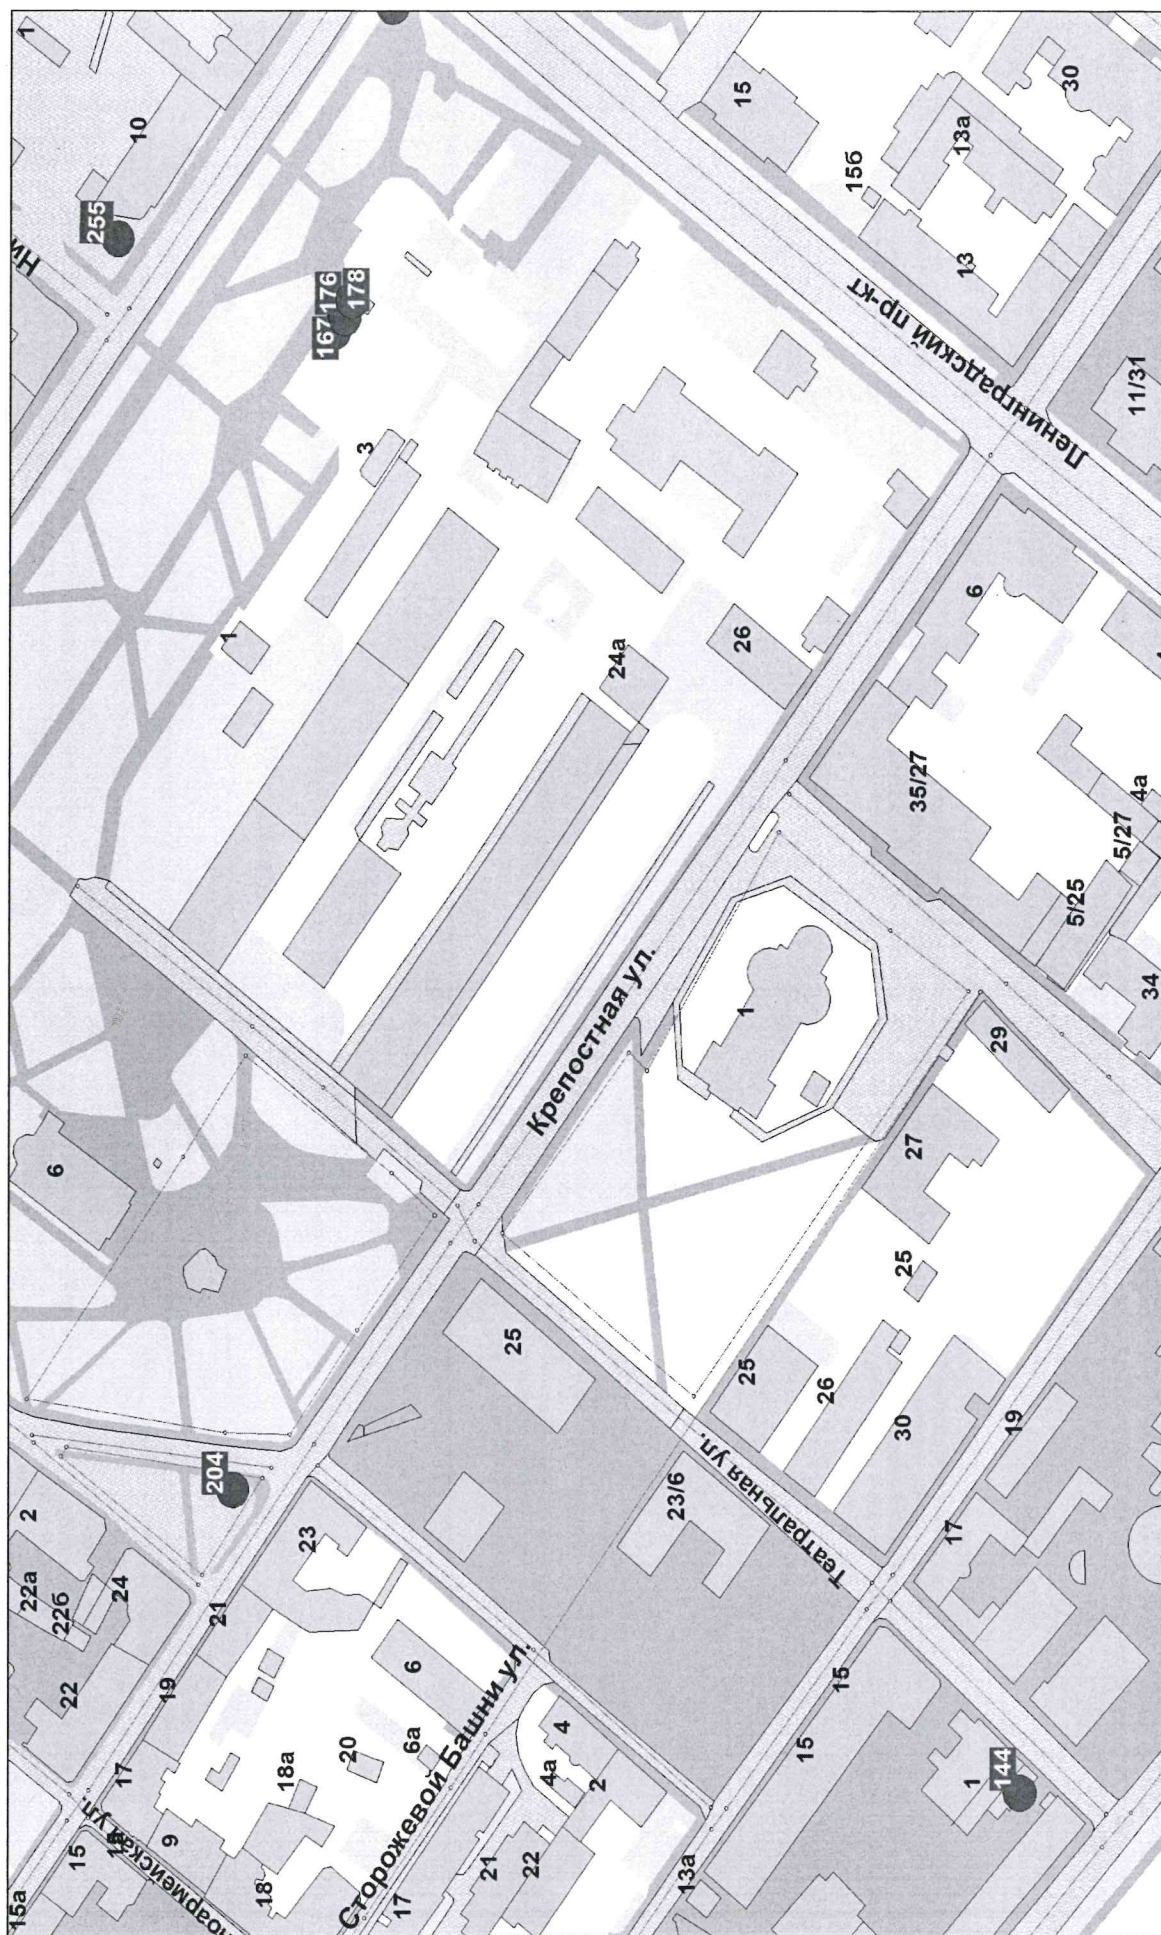


размещения нестационарных торговых объектов на территории
МО «Выборгский район»» Ленинградской области город Выборг (масштаб 1:2000). Лист № 18

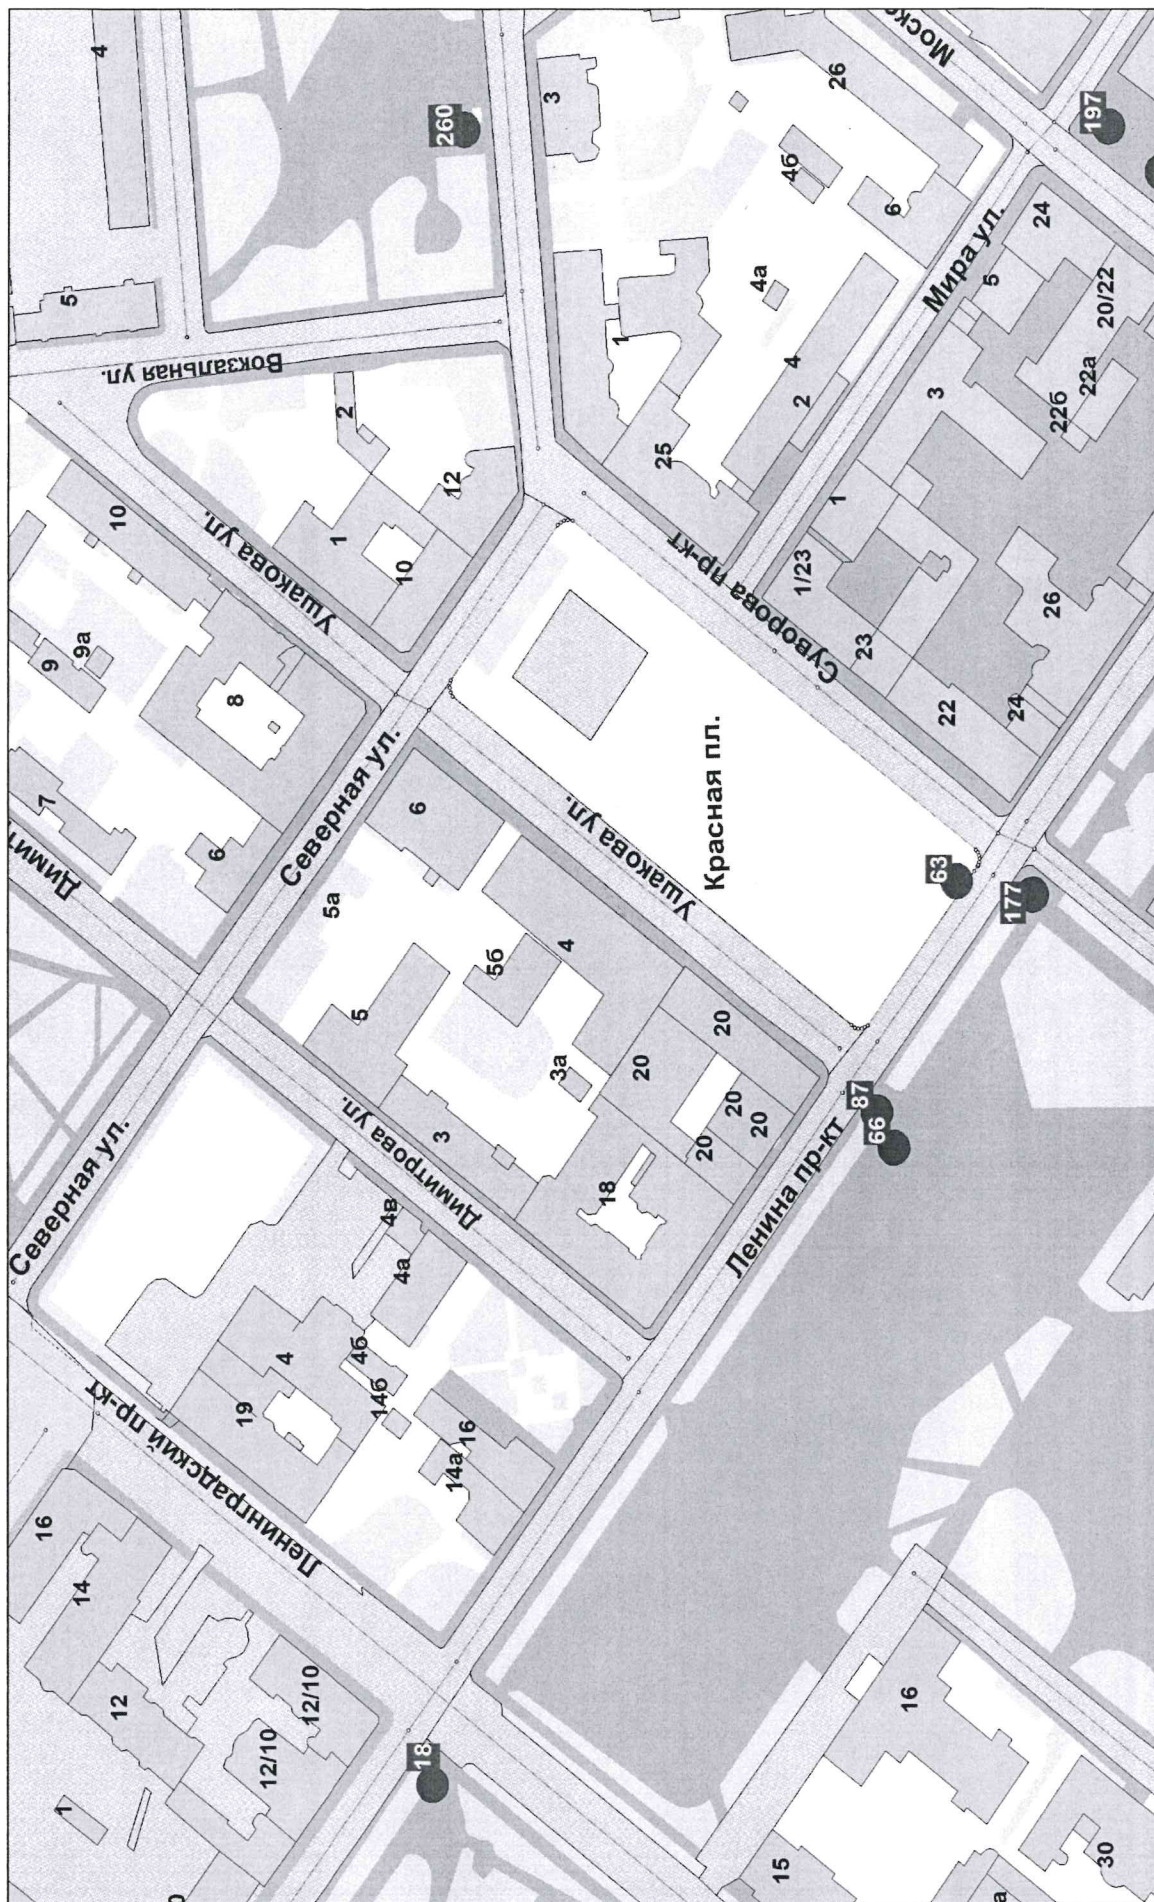


Карта-схема

размещения нестационарных торговых объектов на территории
МО «Выборгский район» Ленинградской области город Выборг (масштаб 1:2000). Лист № 19

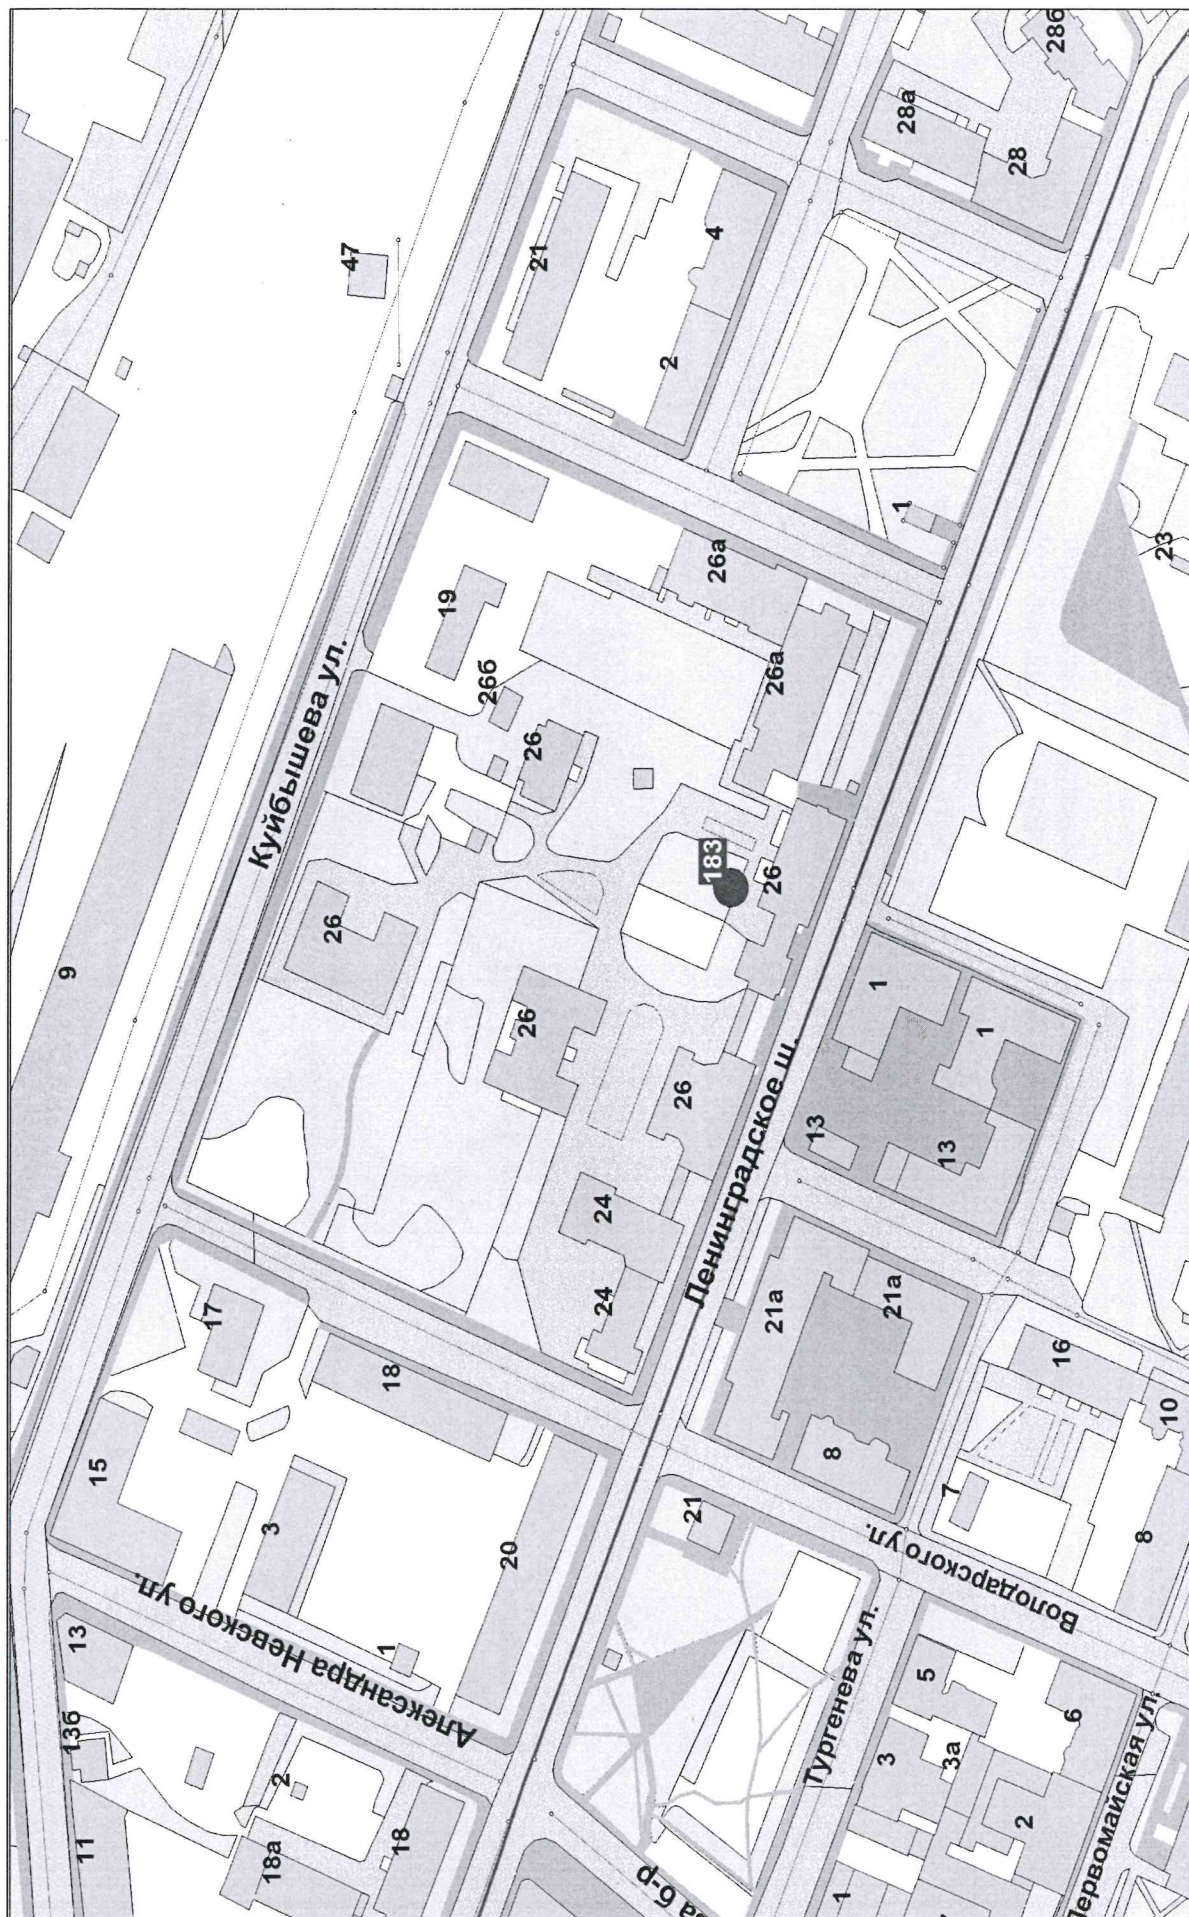


размещения нестационарных торговых объектов на территории
МО «Выборгский район»» Ленинградской области город Выборг (масштаб 1:2000). Лист № 20

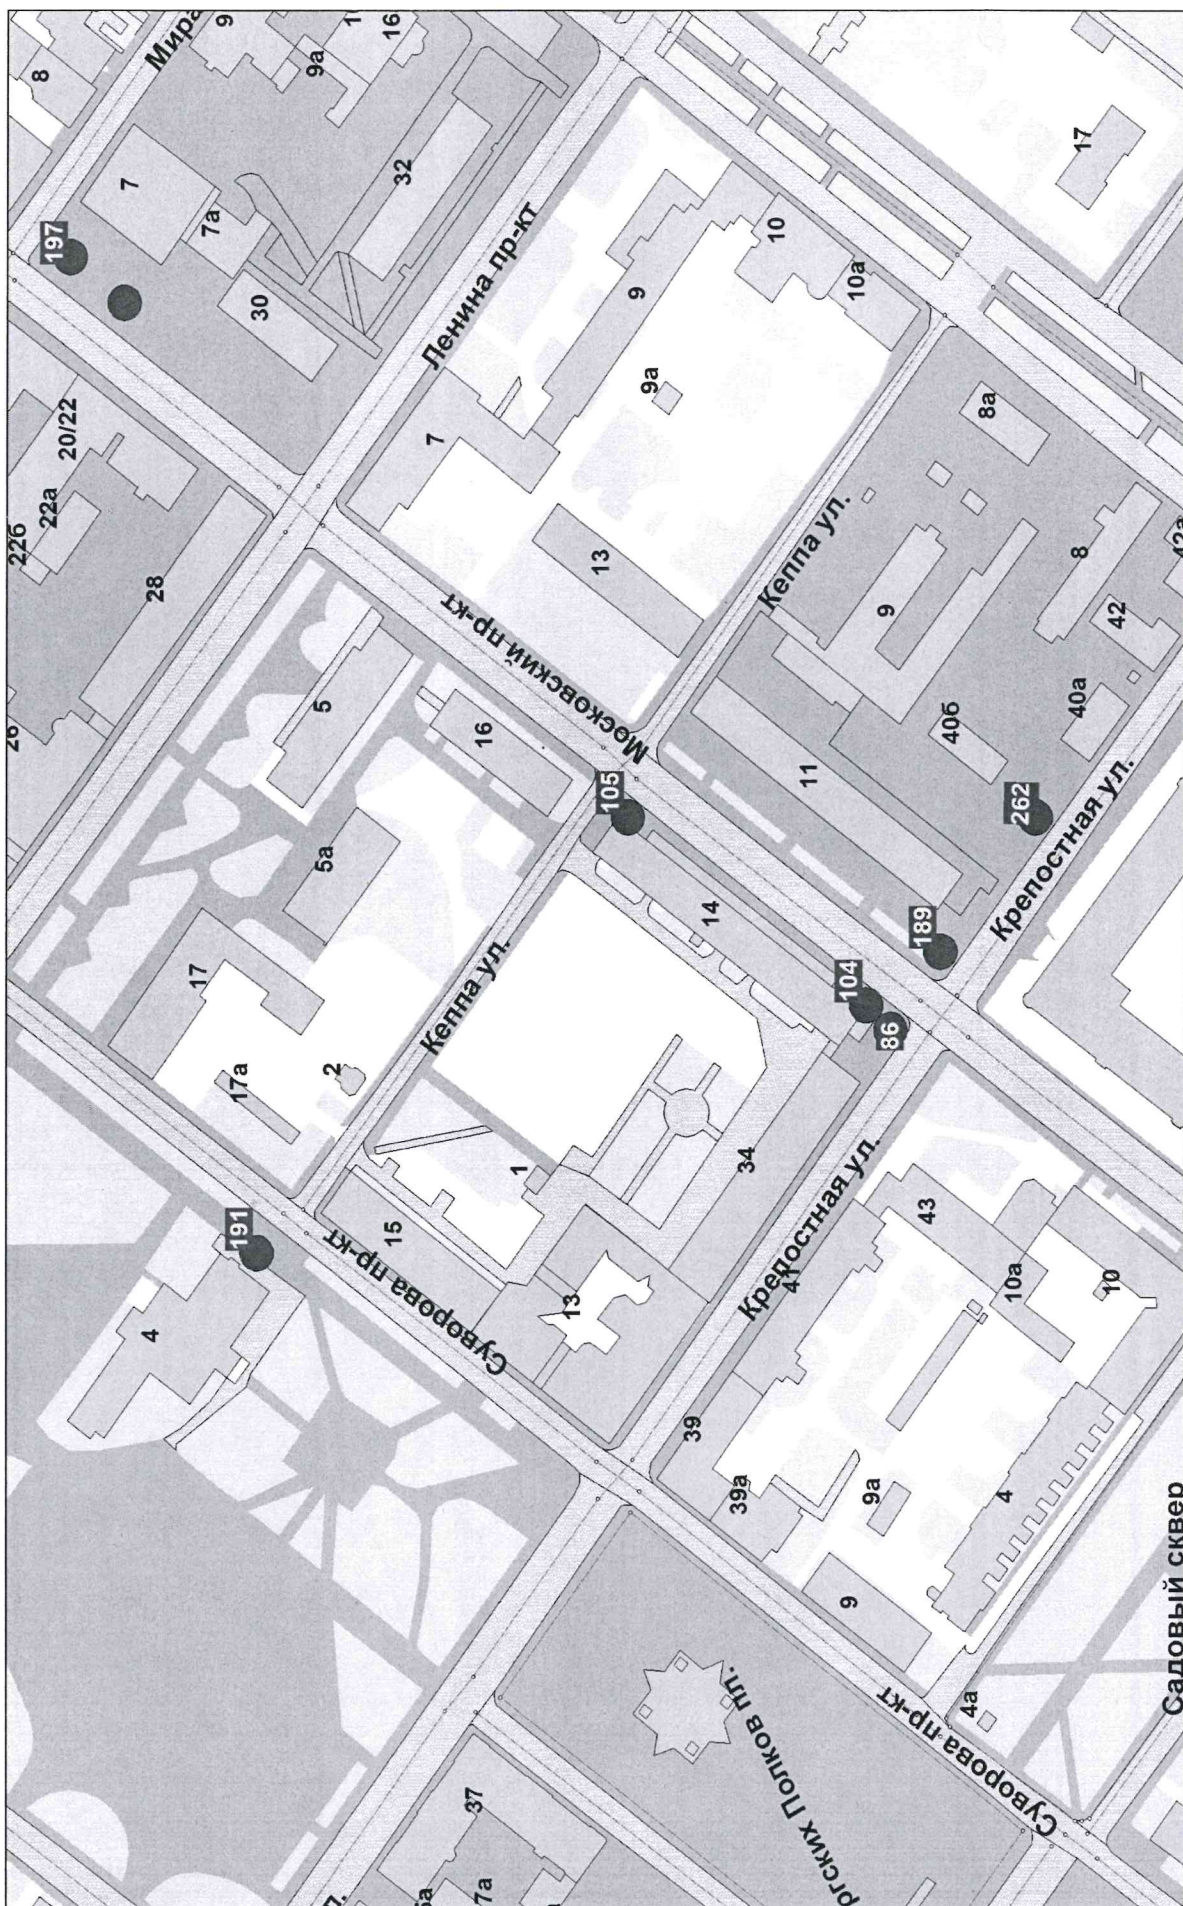


Карта-схема


размещения нестационарных торговых объектов на территории
МО «Выборгский район»» Ленинградской области город Выборг (масштаб 1:2000). Лист № 21

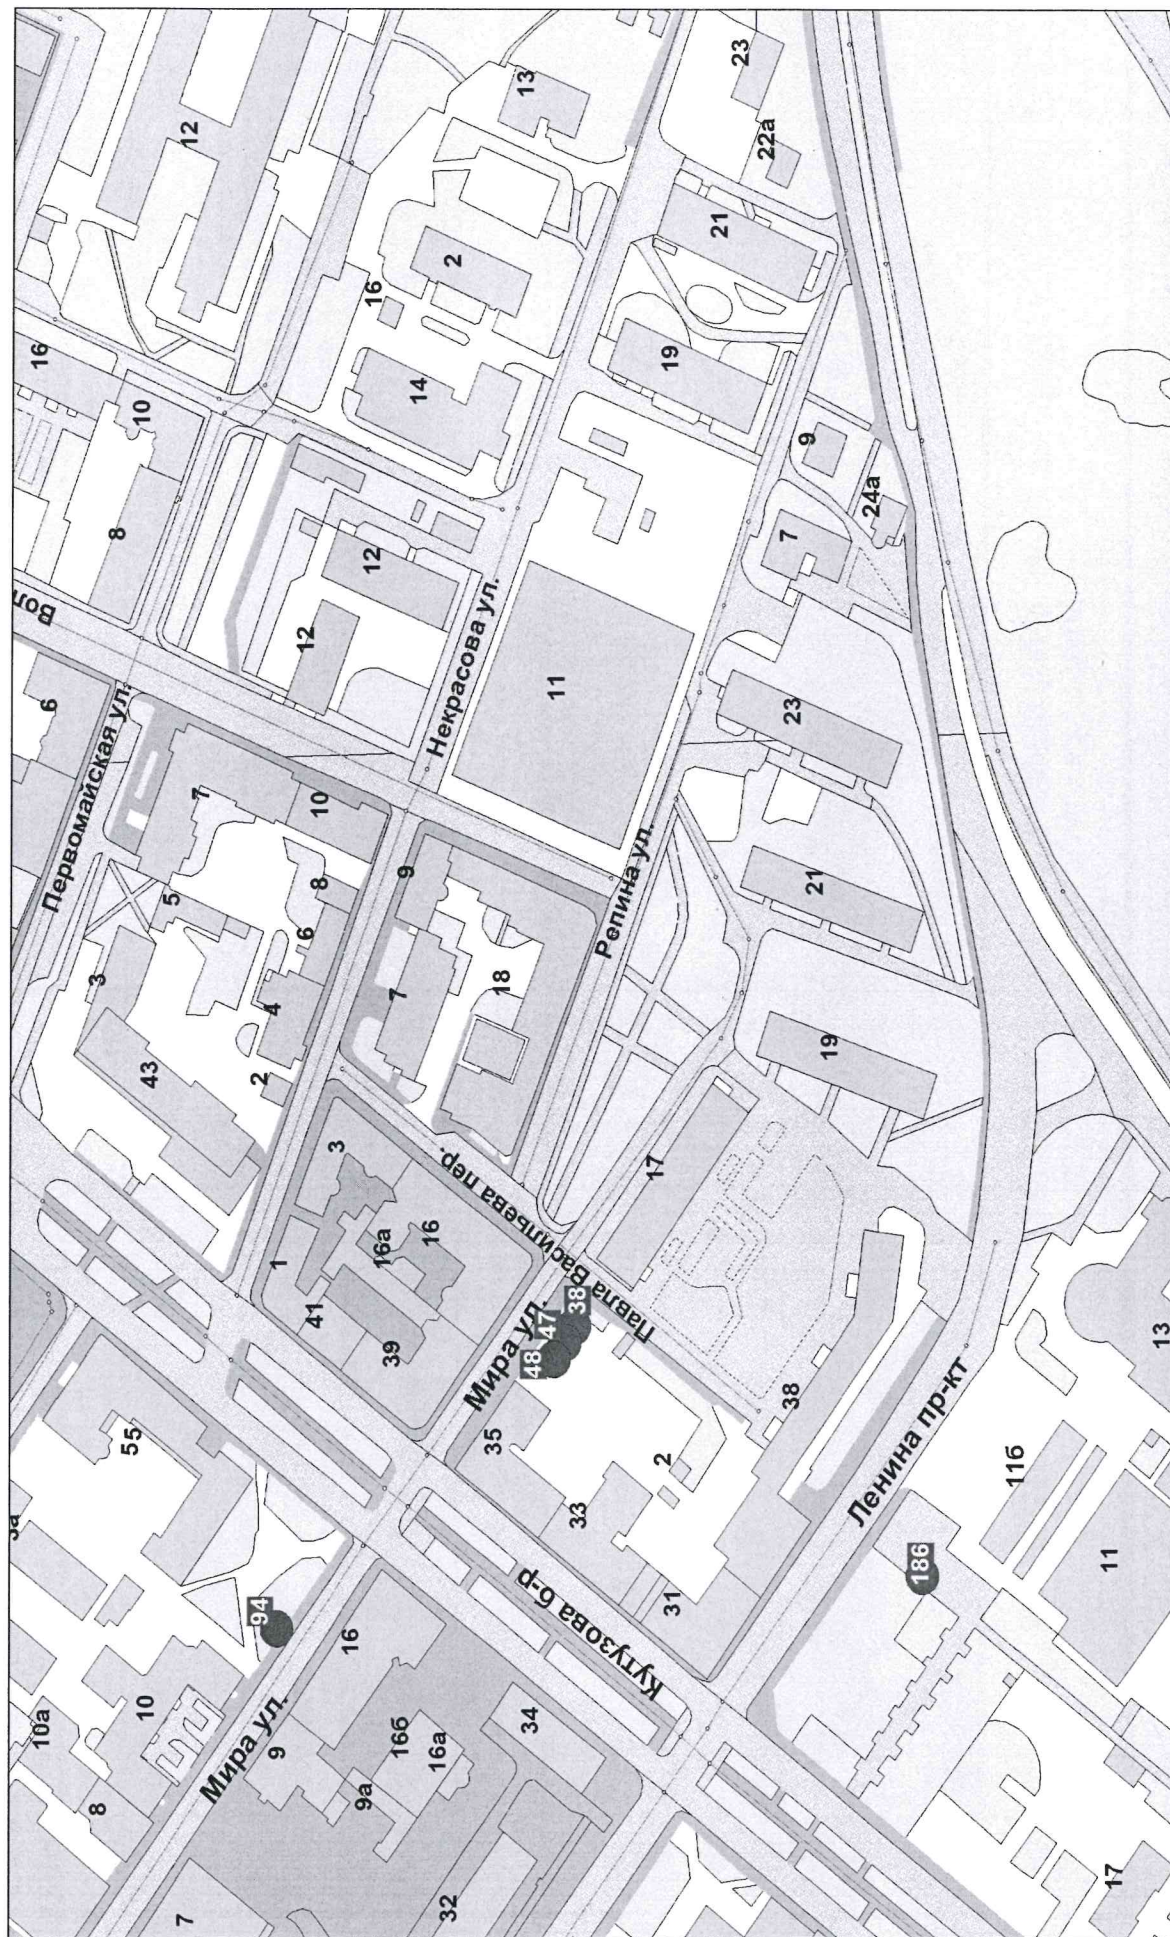

размещения нестационарных торговых объектов на территории
МО «Выборгский район»» Ленинградской области город Выборг (масштаб 1:2000). Лист № 22

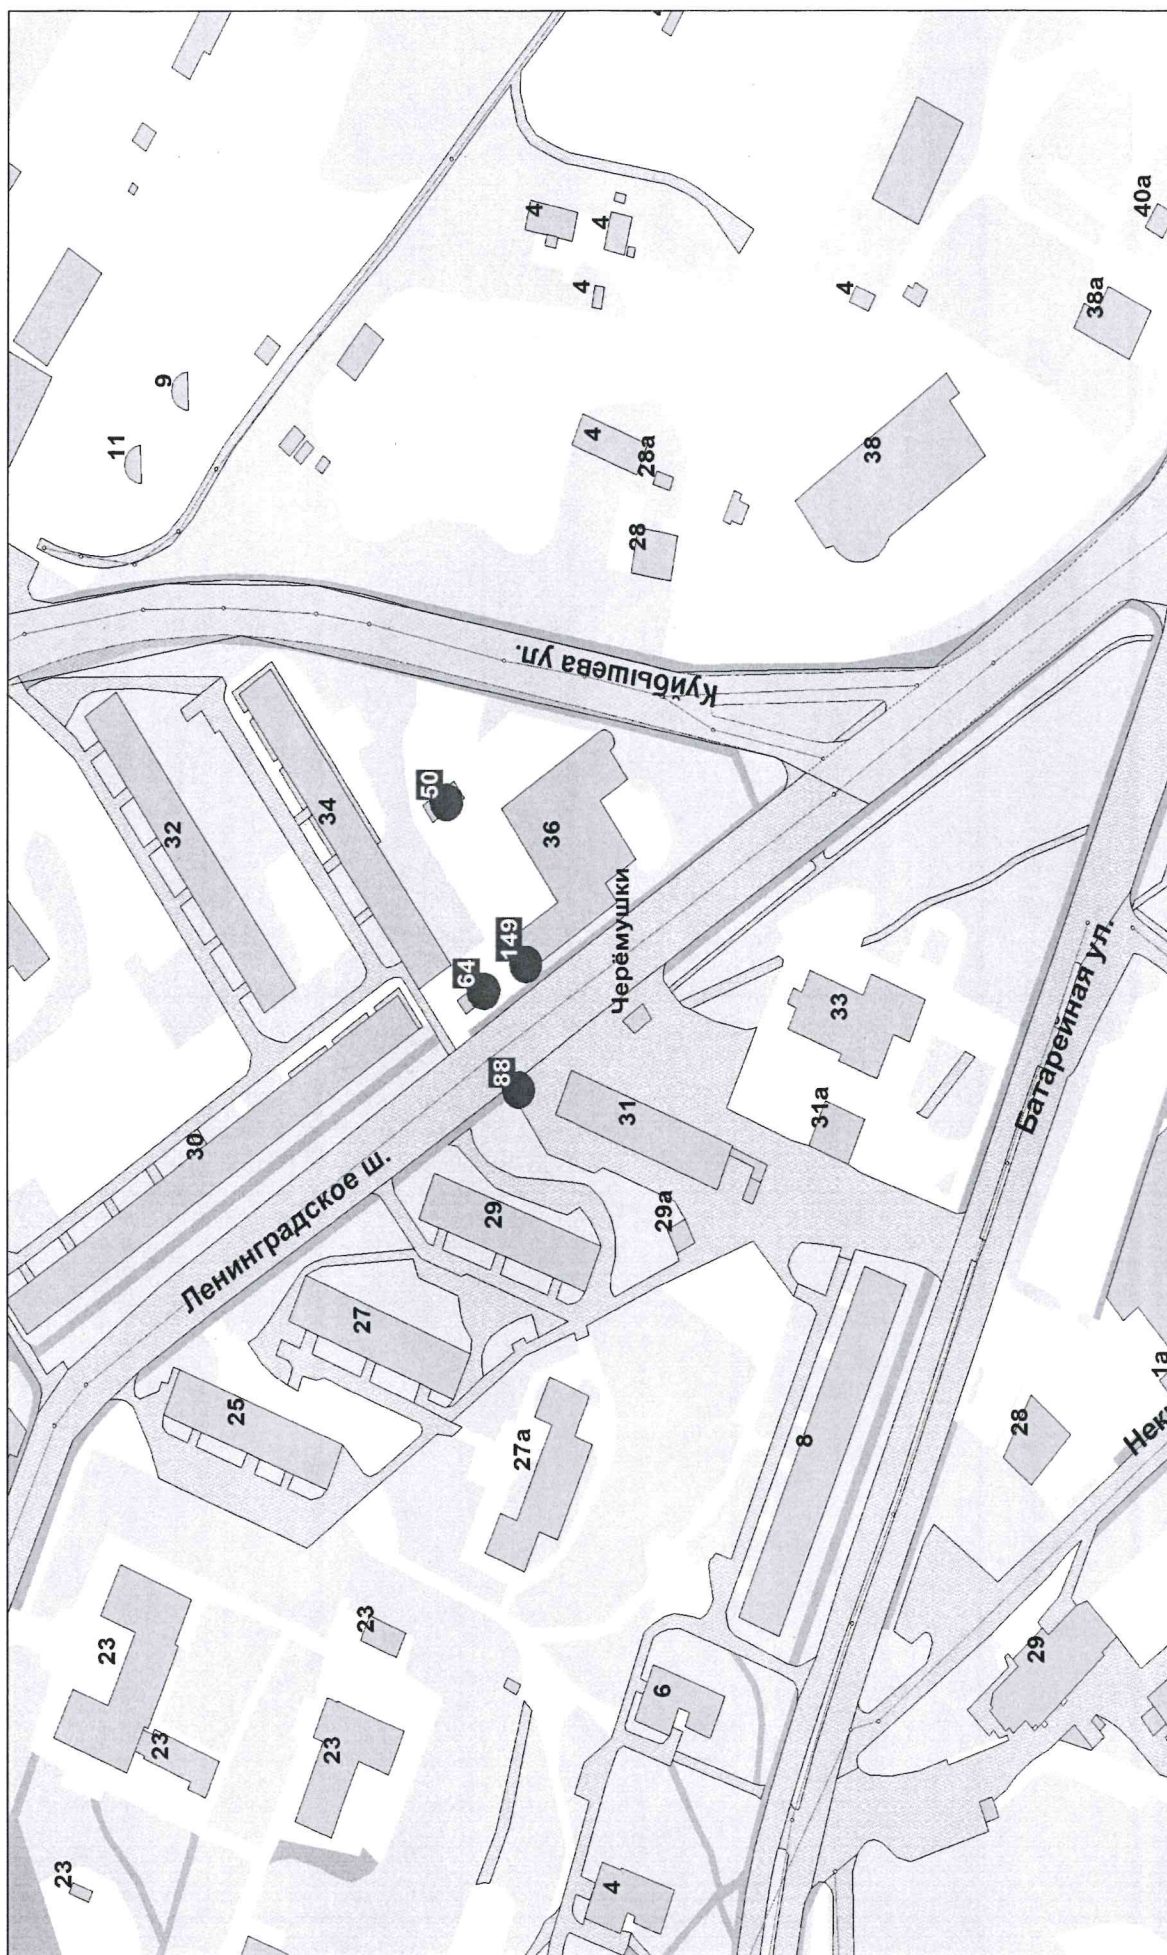


Карта-схема
размещения нестационарных торговых объектов на территории
МО «Выборгский район» Ленинградской области города Выборг (масштаб 1:2000). Лист № 23

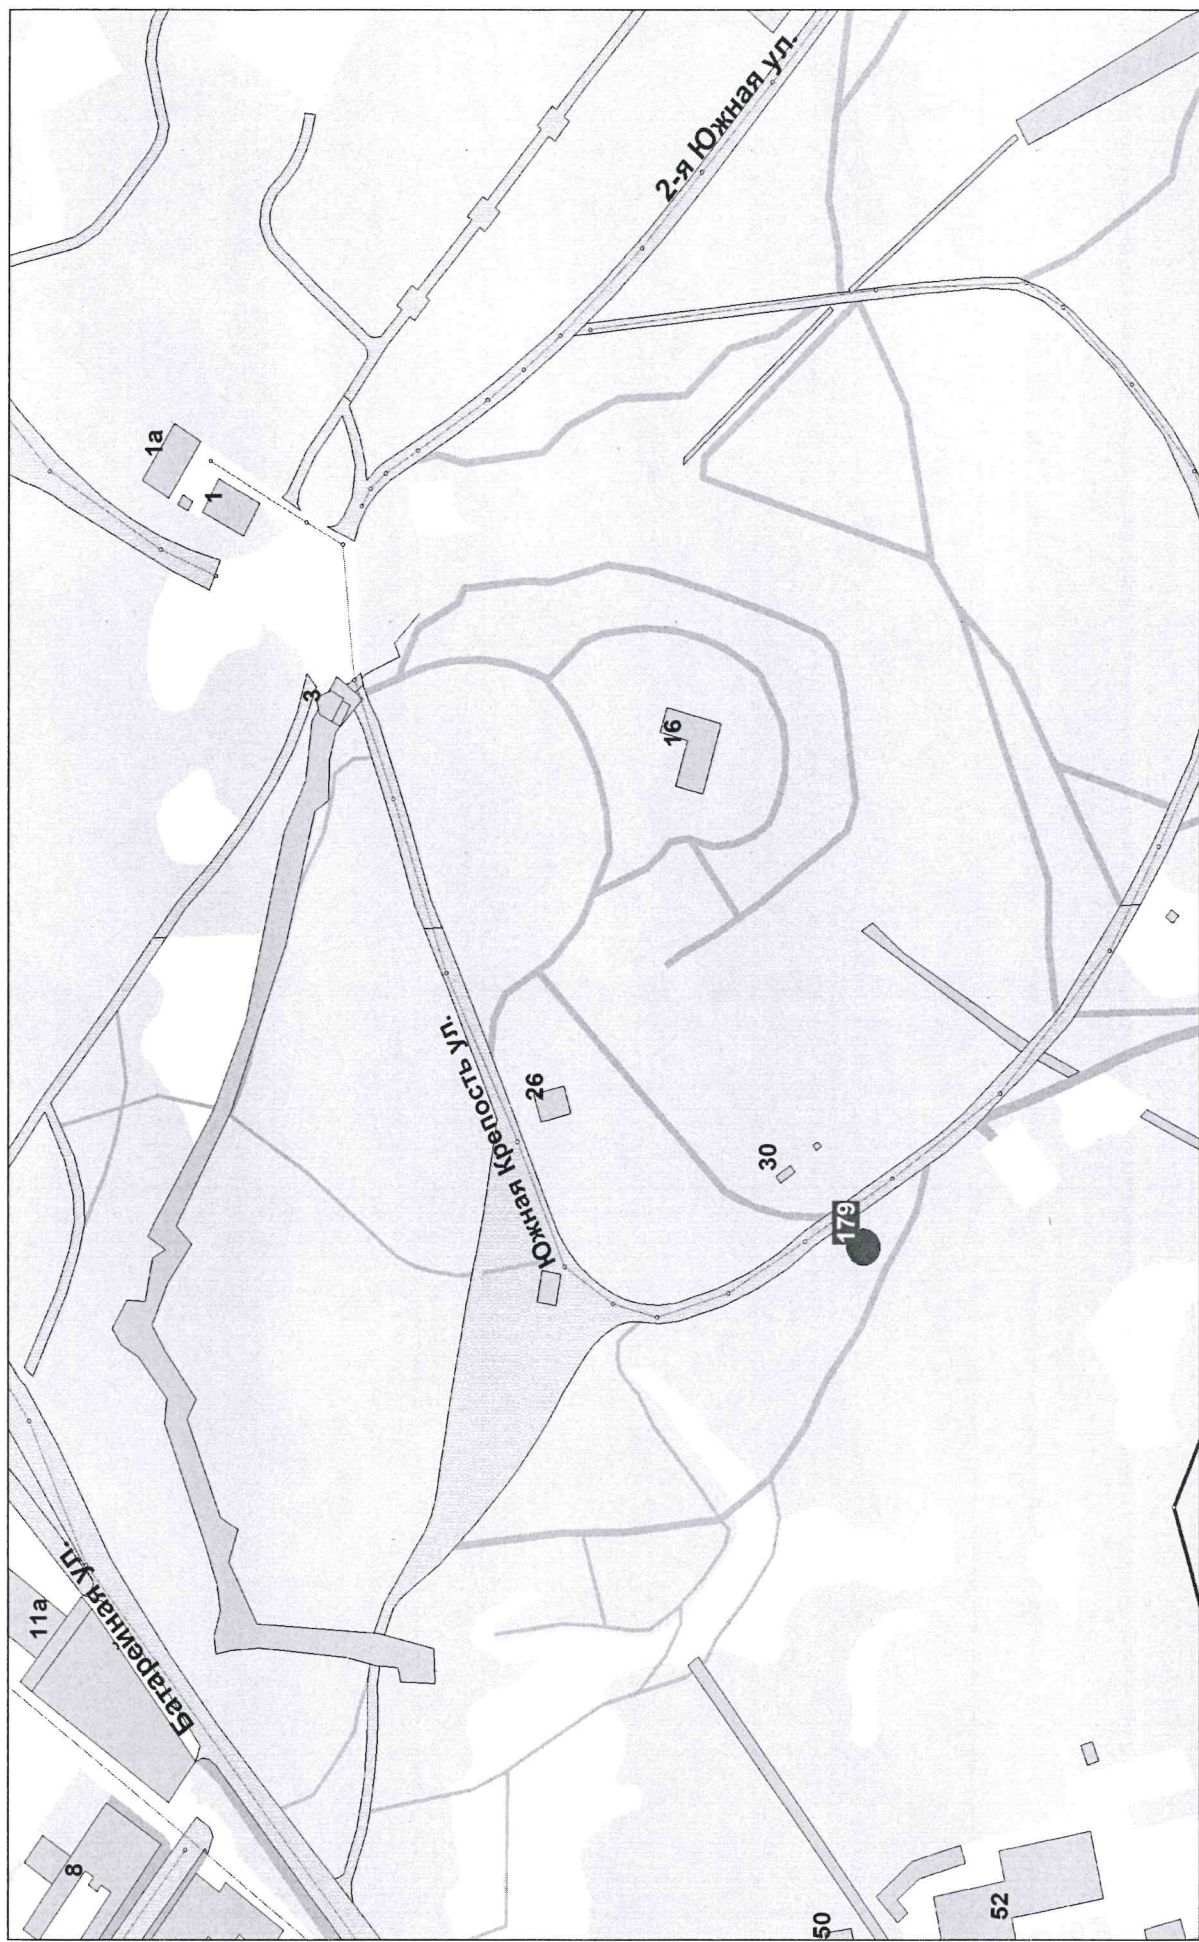


Карта-схема

размещения нестационарных торговых объектов на территории


МО «Выборгский район»» Ленинградской области город Выборг (масштаб 1:2000). Лист № 24

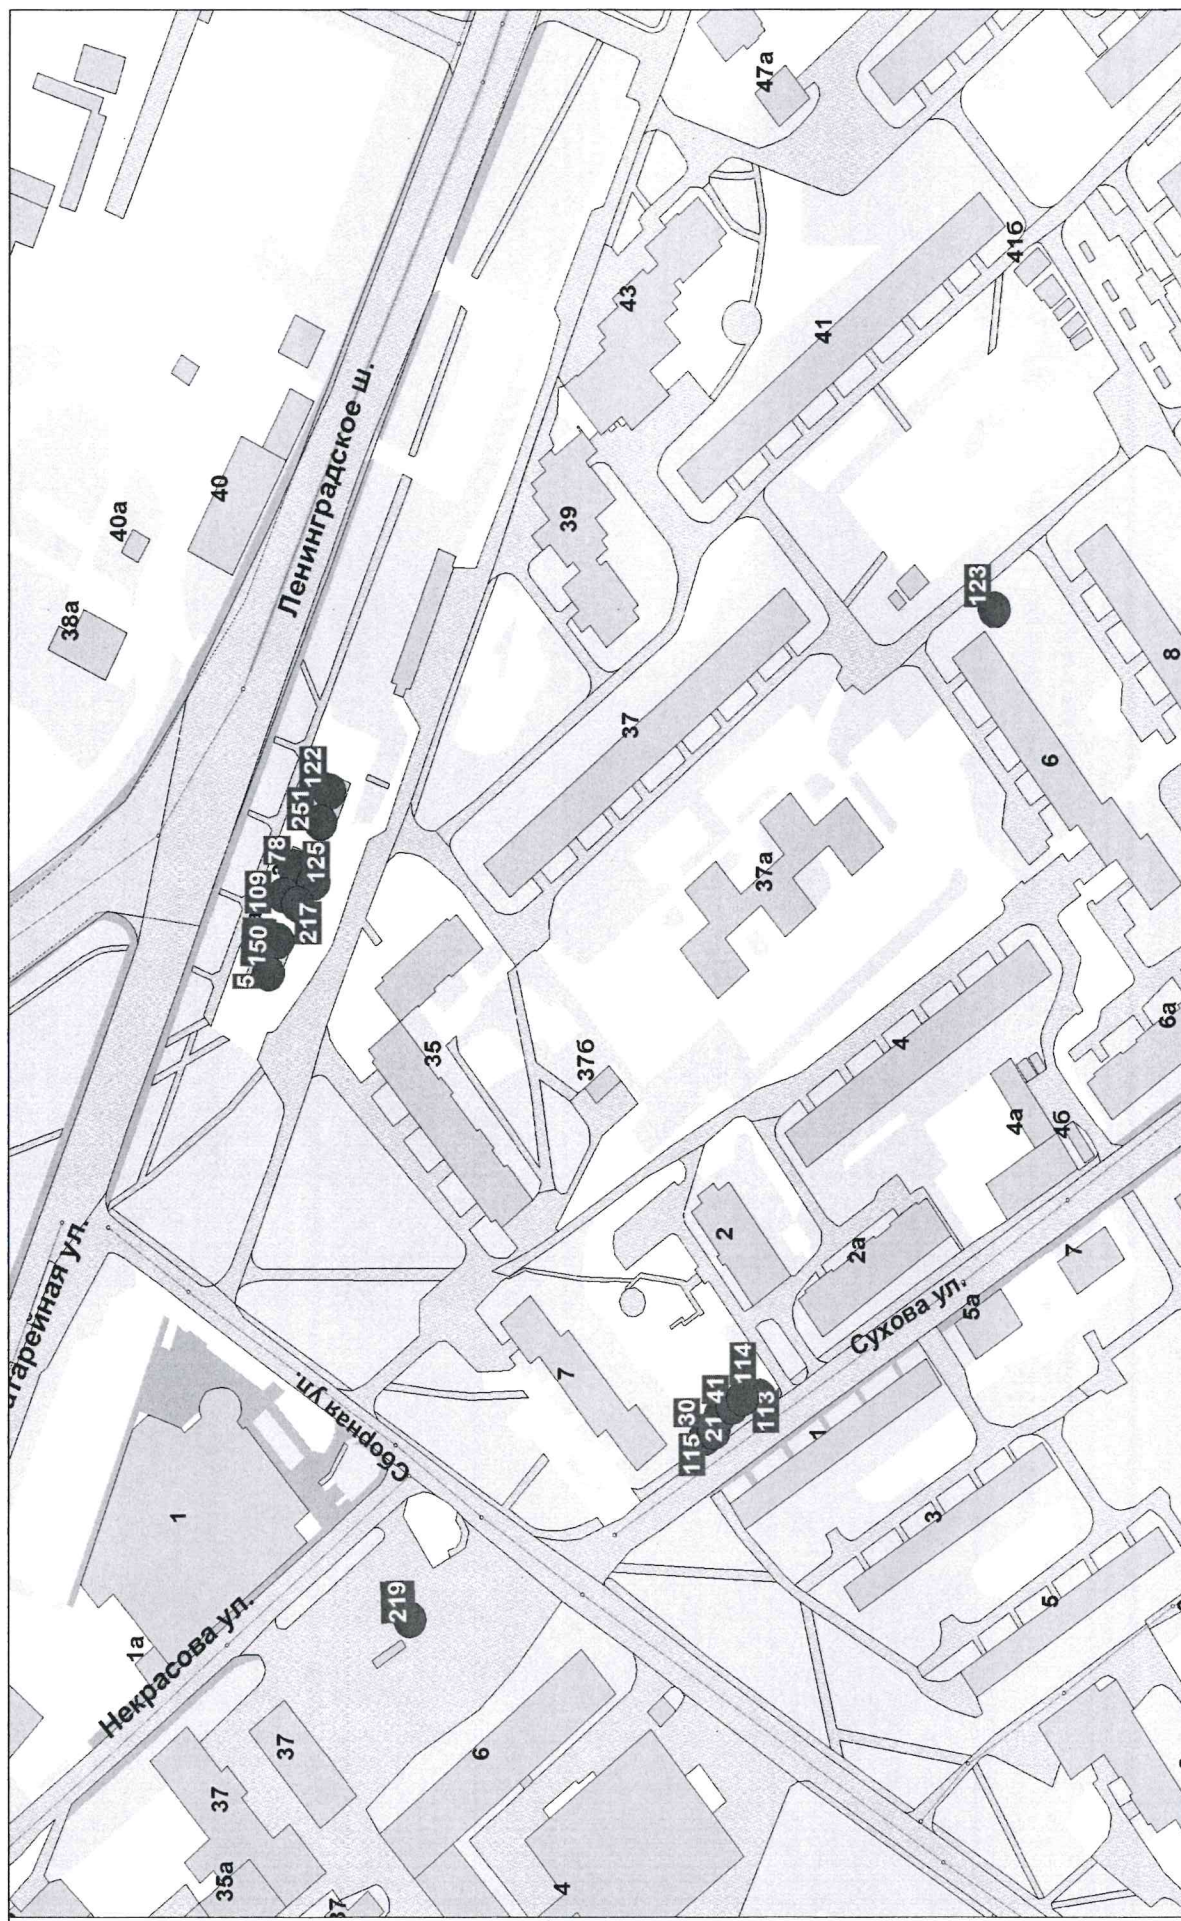

Карта-схема
 размещения нестационарных торговых объектов на территории
 МО «Выборгский район» Ленинградской области города Выборг (масштаб 1:2000). Лист № 25

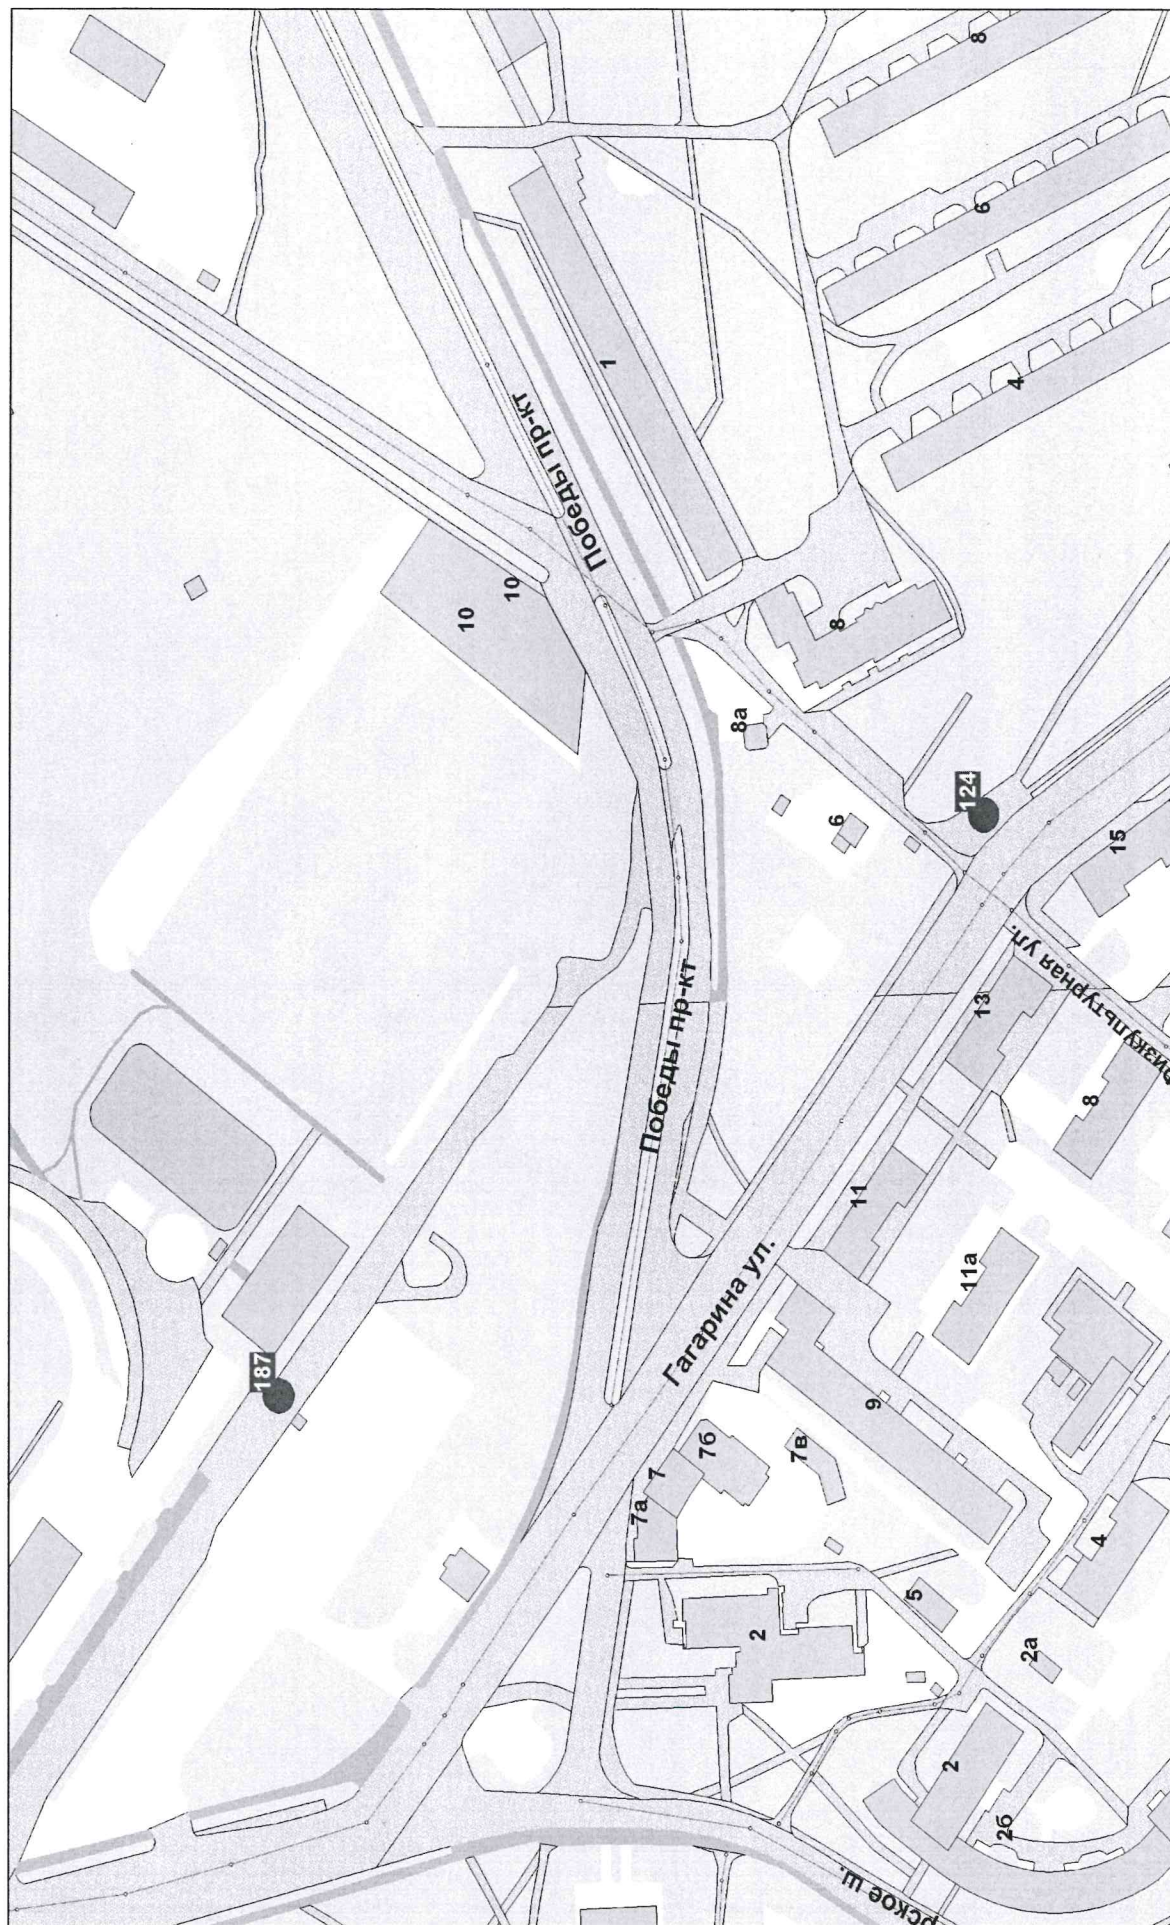


размещения нестационарных торговых объектов на территории
МО «Выборгский район»» Ленинградской области город Выборг (масштаб 1:2000). Лист № 26

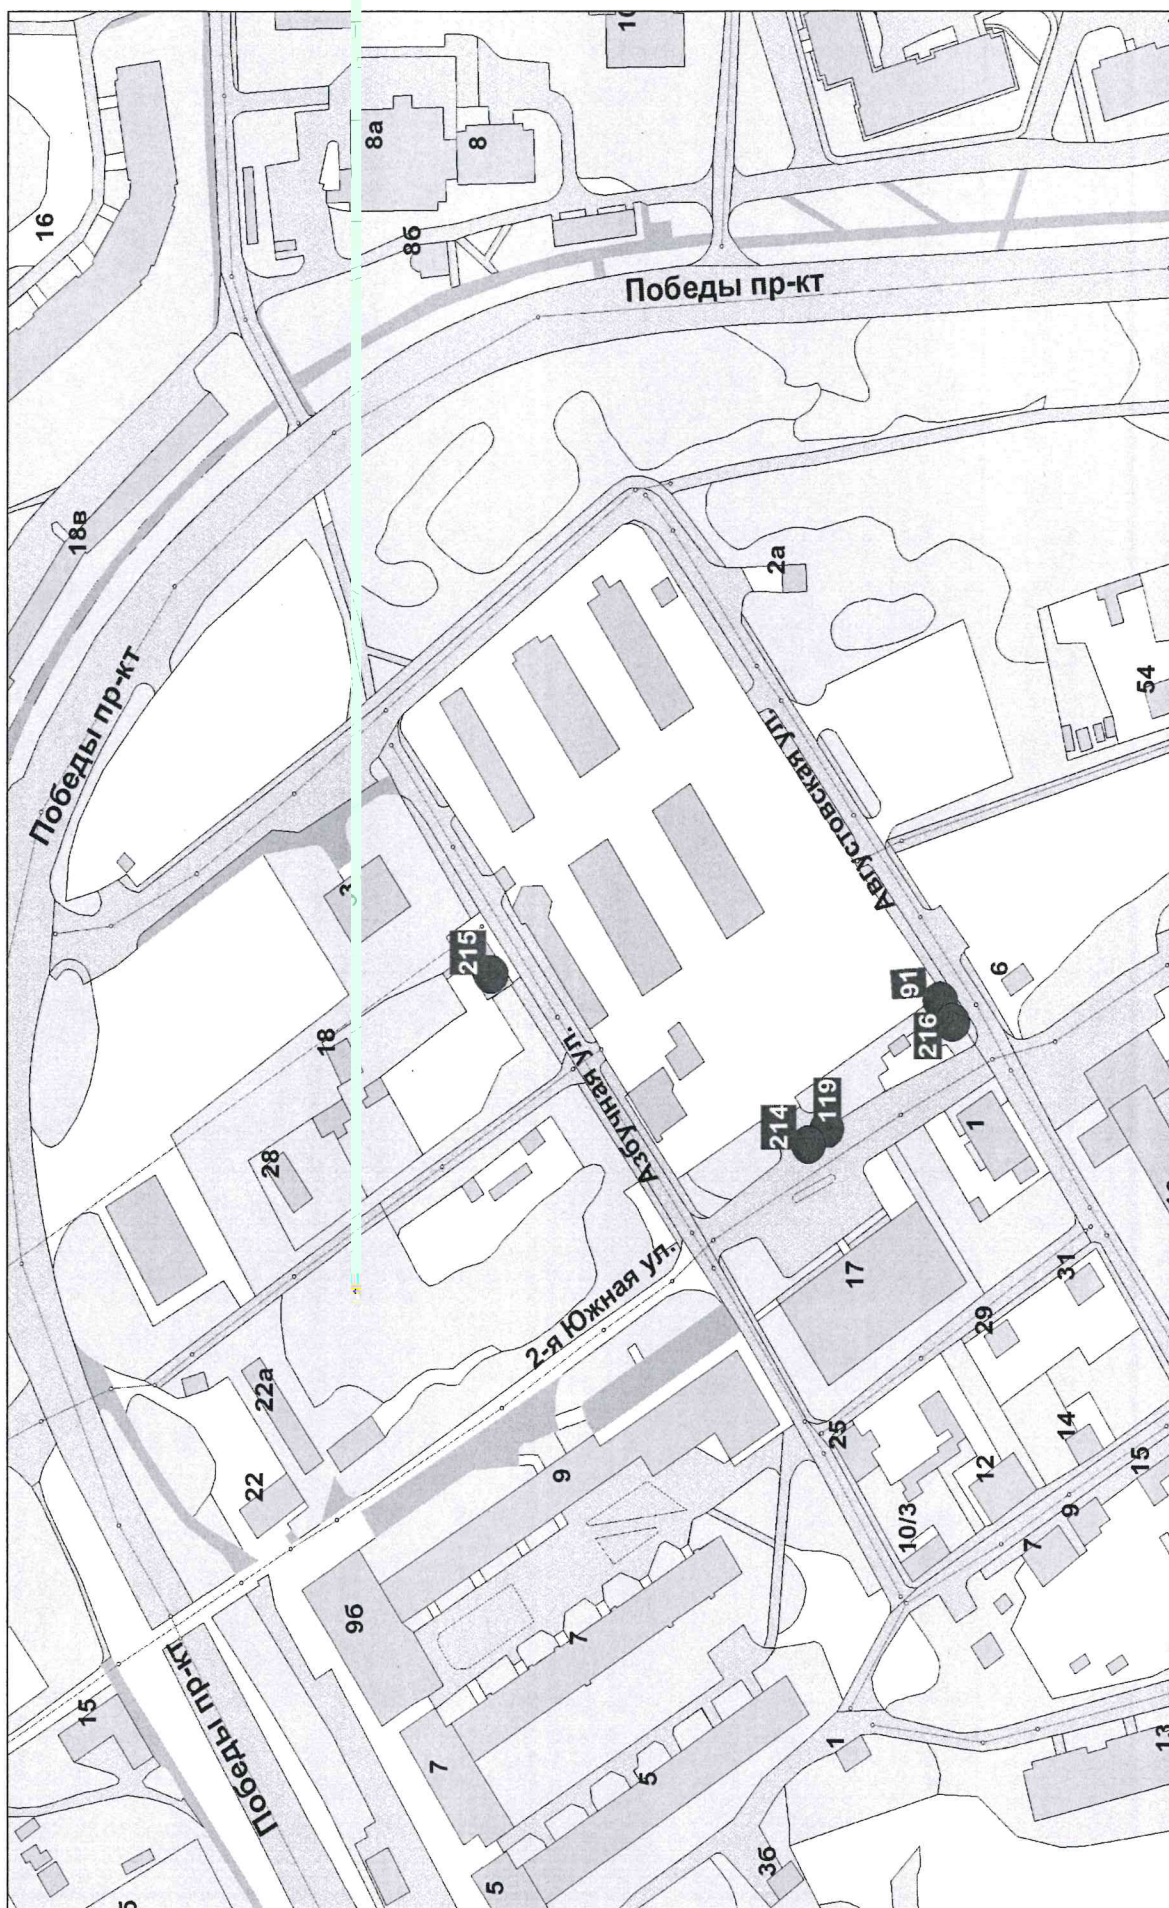


Карта-схема

размещения нестационарных торговых объектов на территории
МО «Выборгский район»» Ленинградской области города Выборг (масштаб 1:2000). Лист № 27

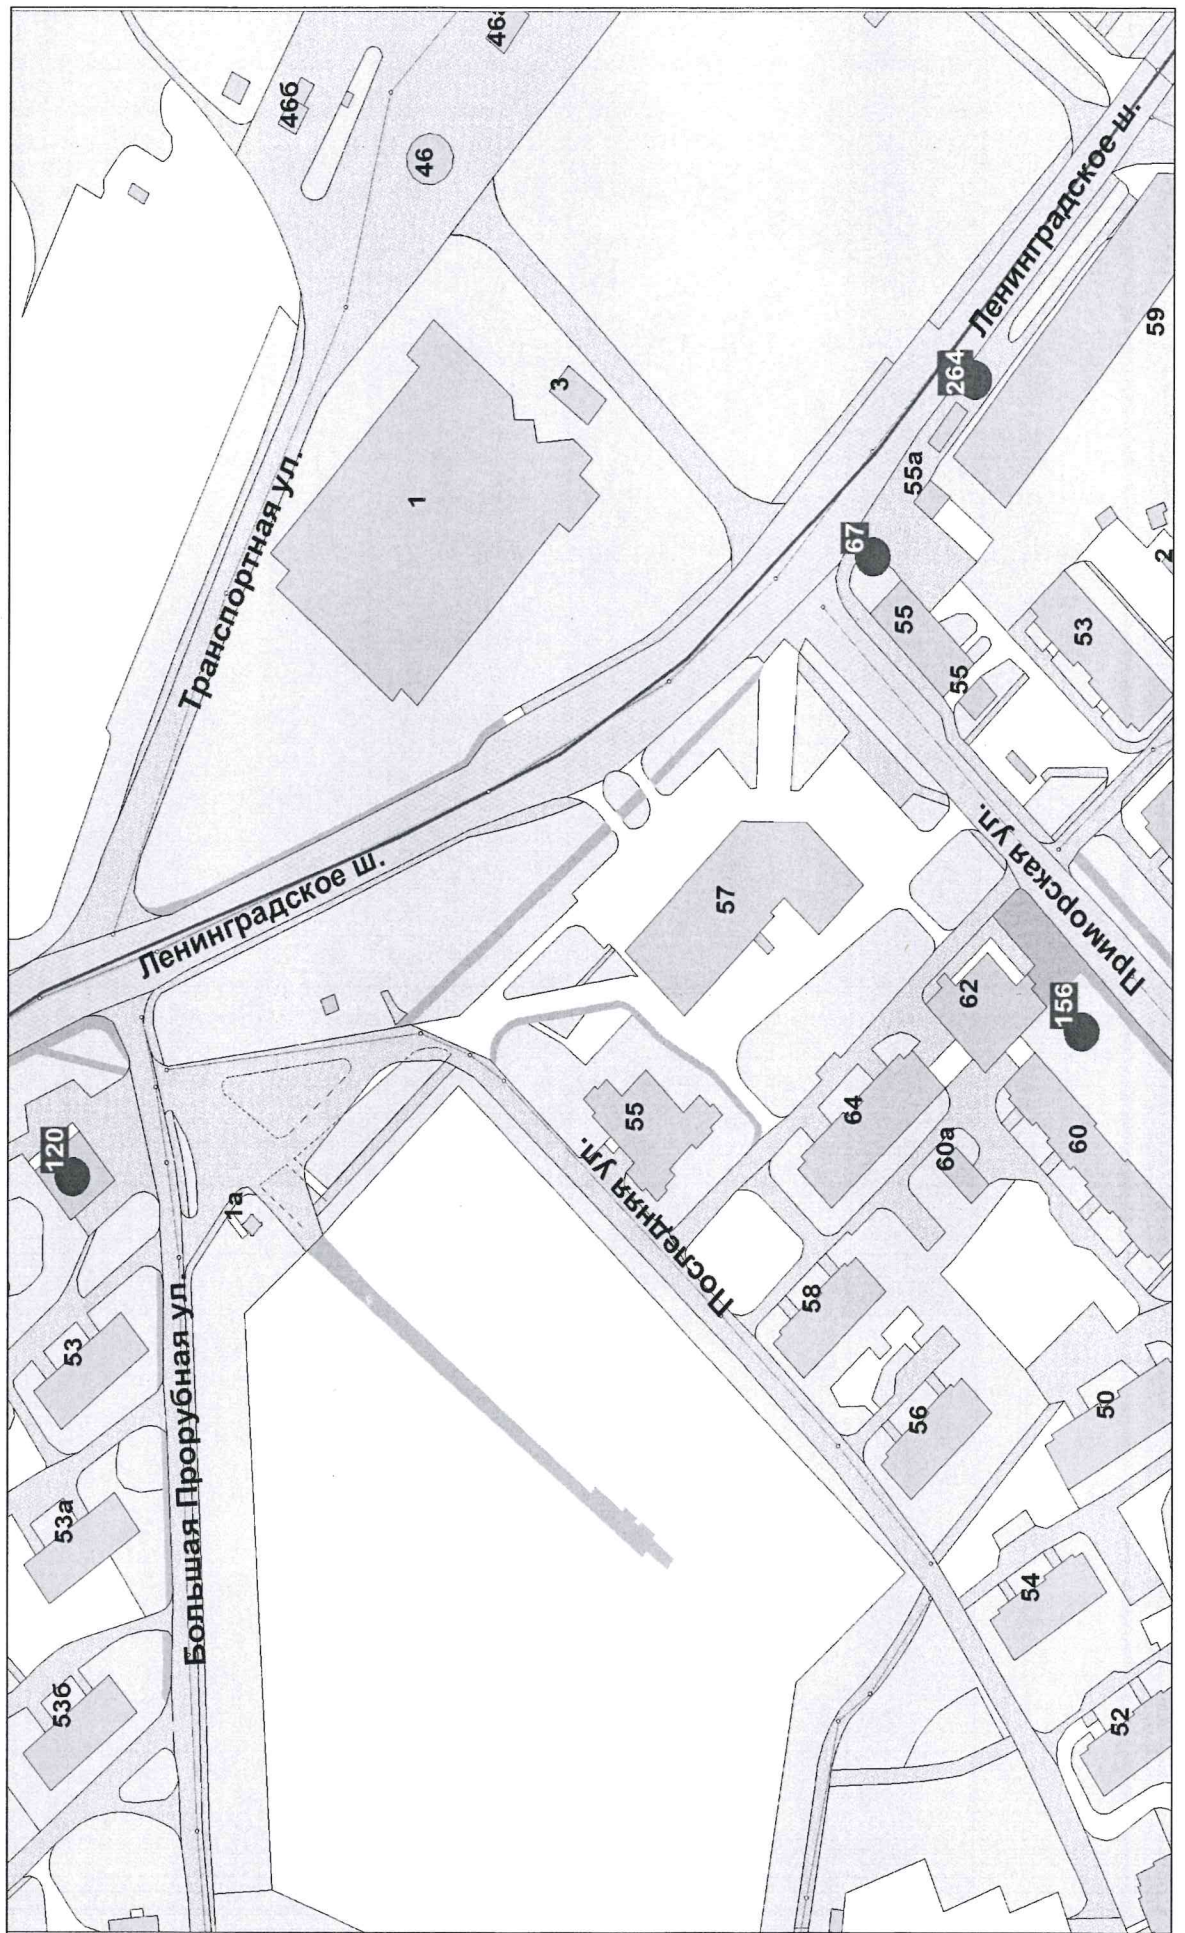


Карта-схема

размещения нестационарных торговых объектов на территории
МО «Выборгский район» Ленинградской области город Выборг (масштаб 1:2000). Лист № 28

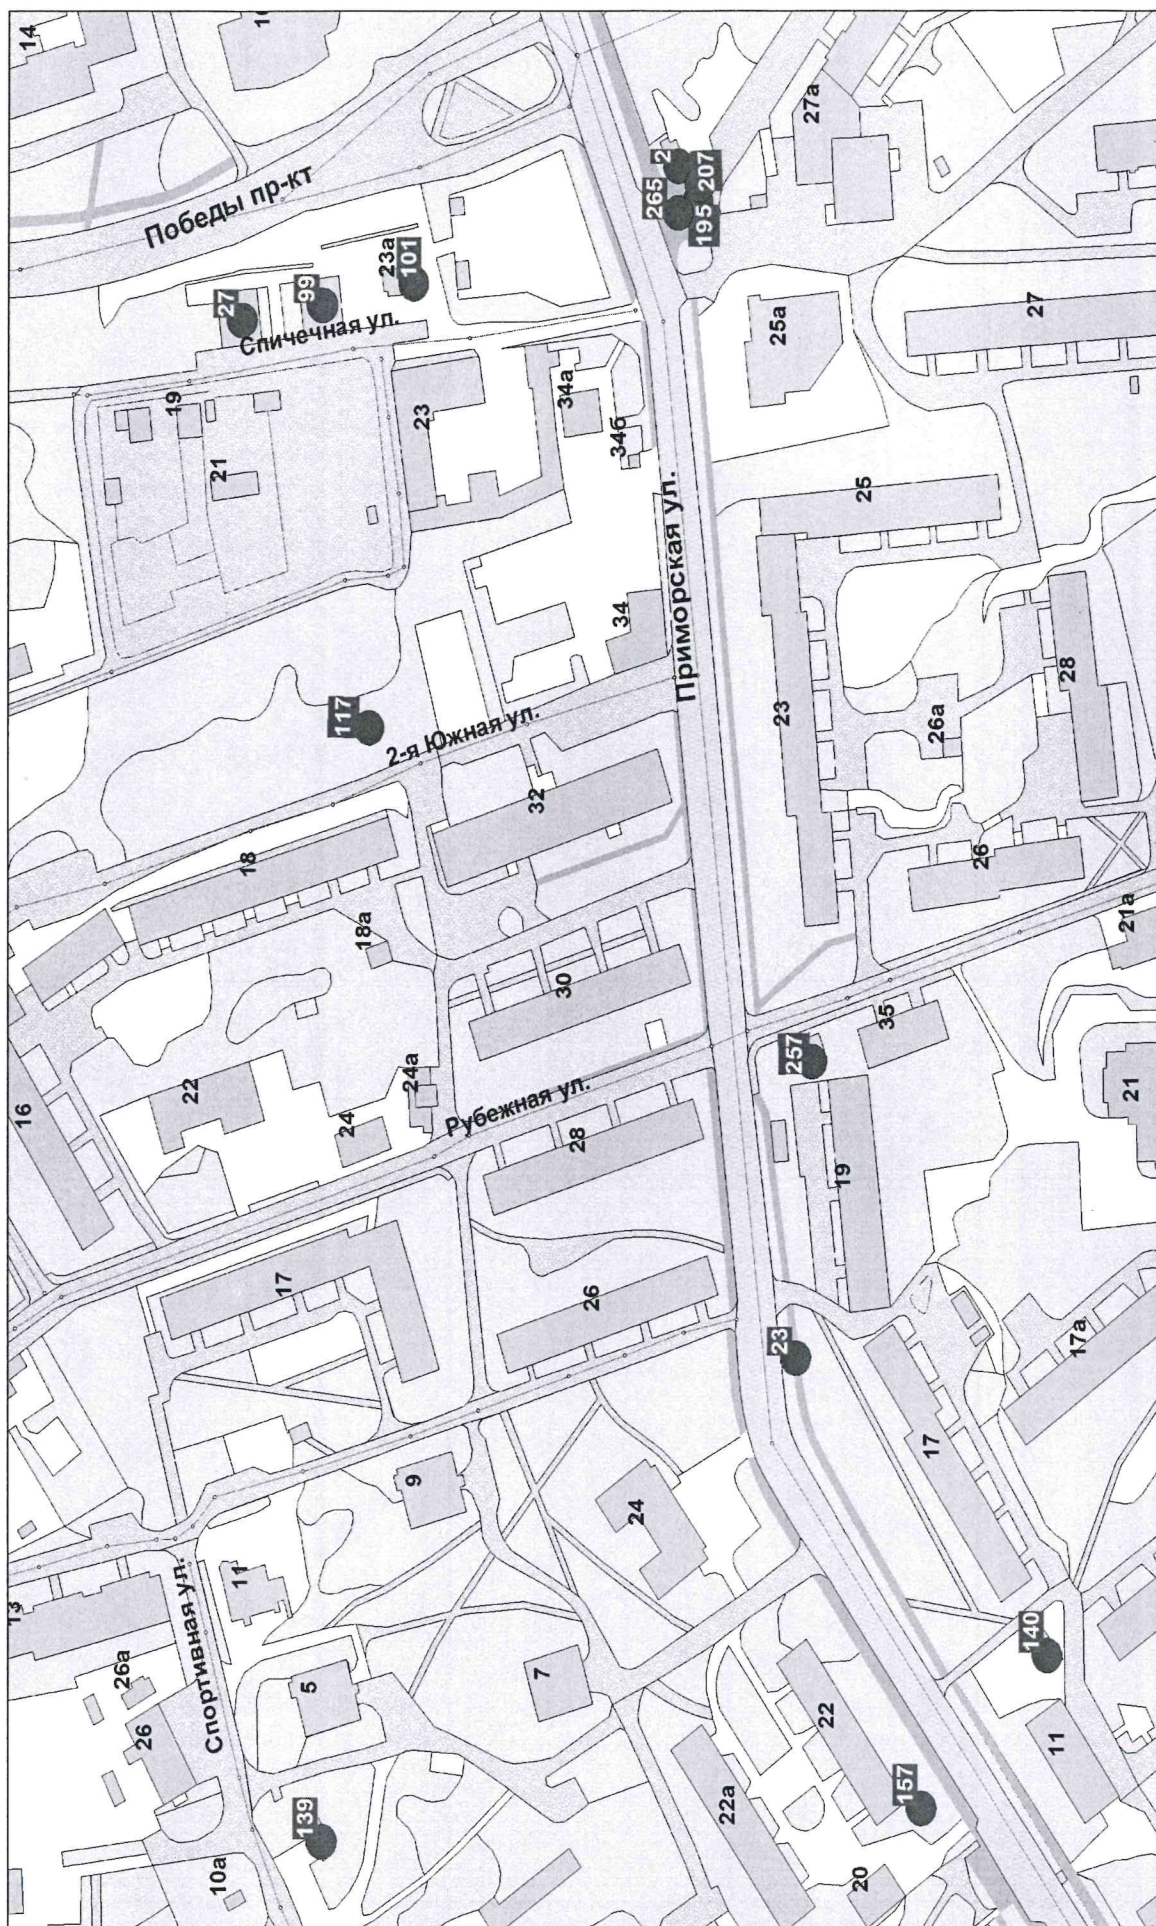


Карта-схема

размещения нестационарных торговых объектов на территории
МО «Выборгский район» Ленинградской области город Выборг (масштаб 1:2000). Лист № 29

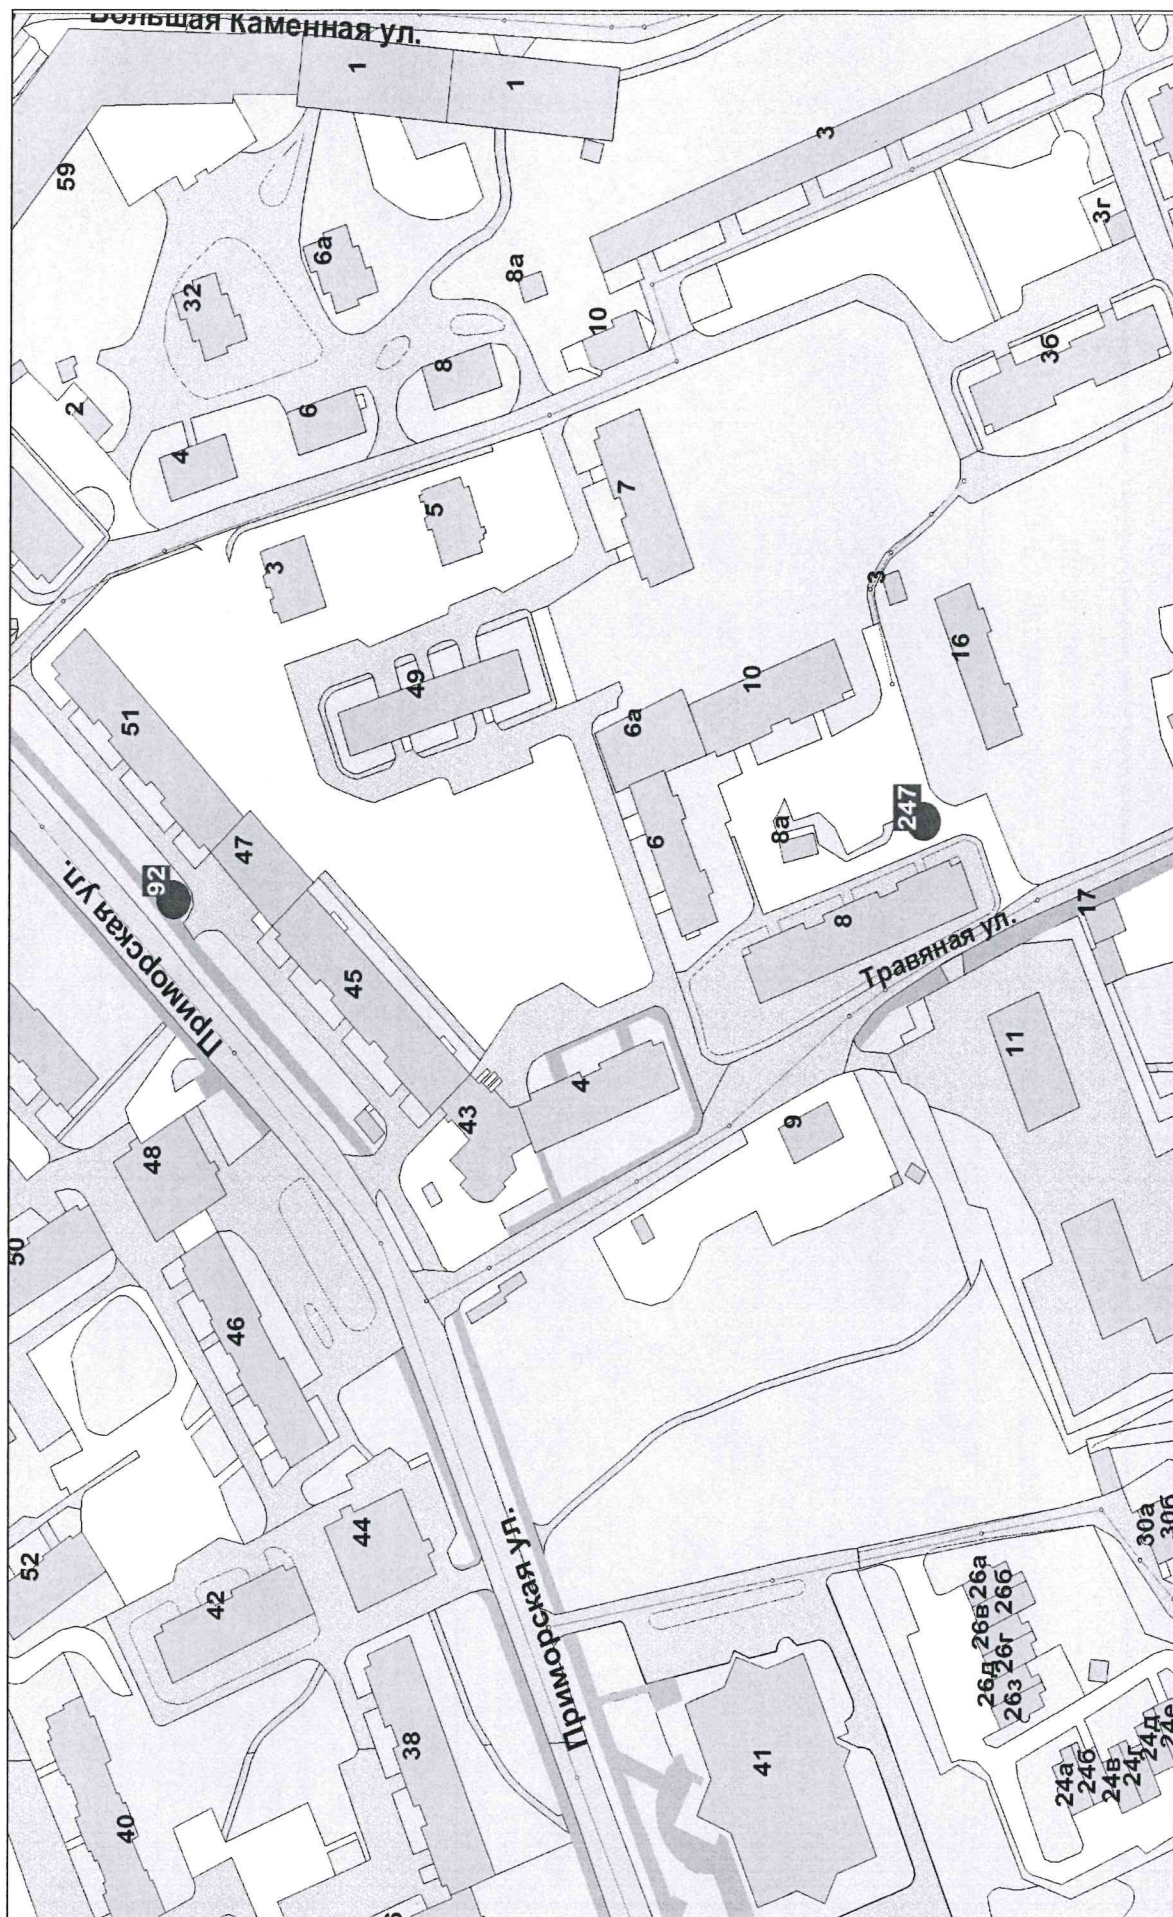


Карта-схема

размещения нестационарных торговых объектов на территории
МО «Выборгский район» Ленинградской области город Выборг (масштаб 1:2000). Лист № 30

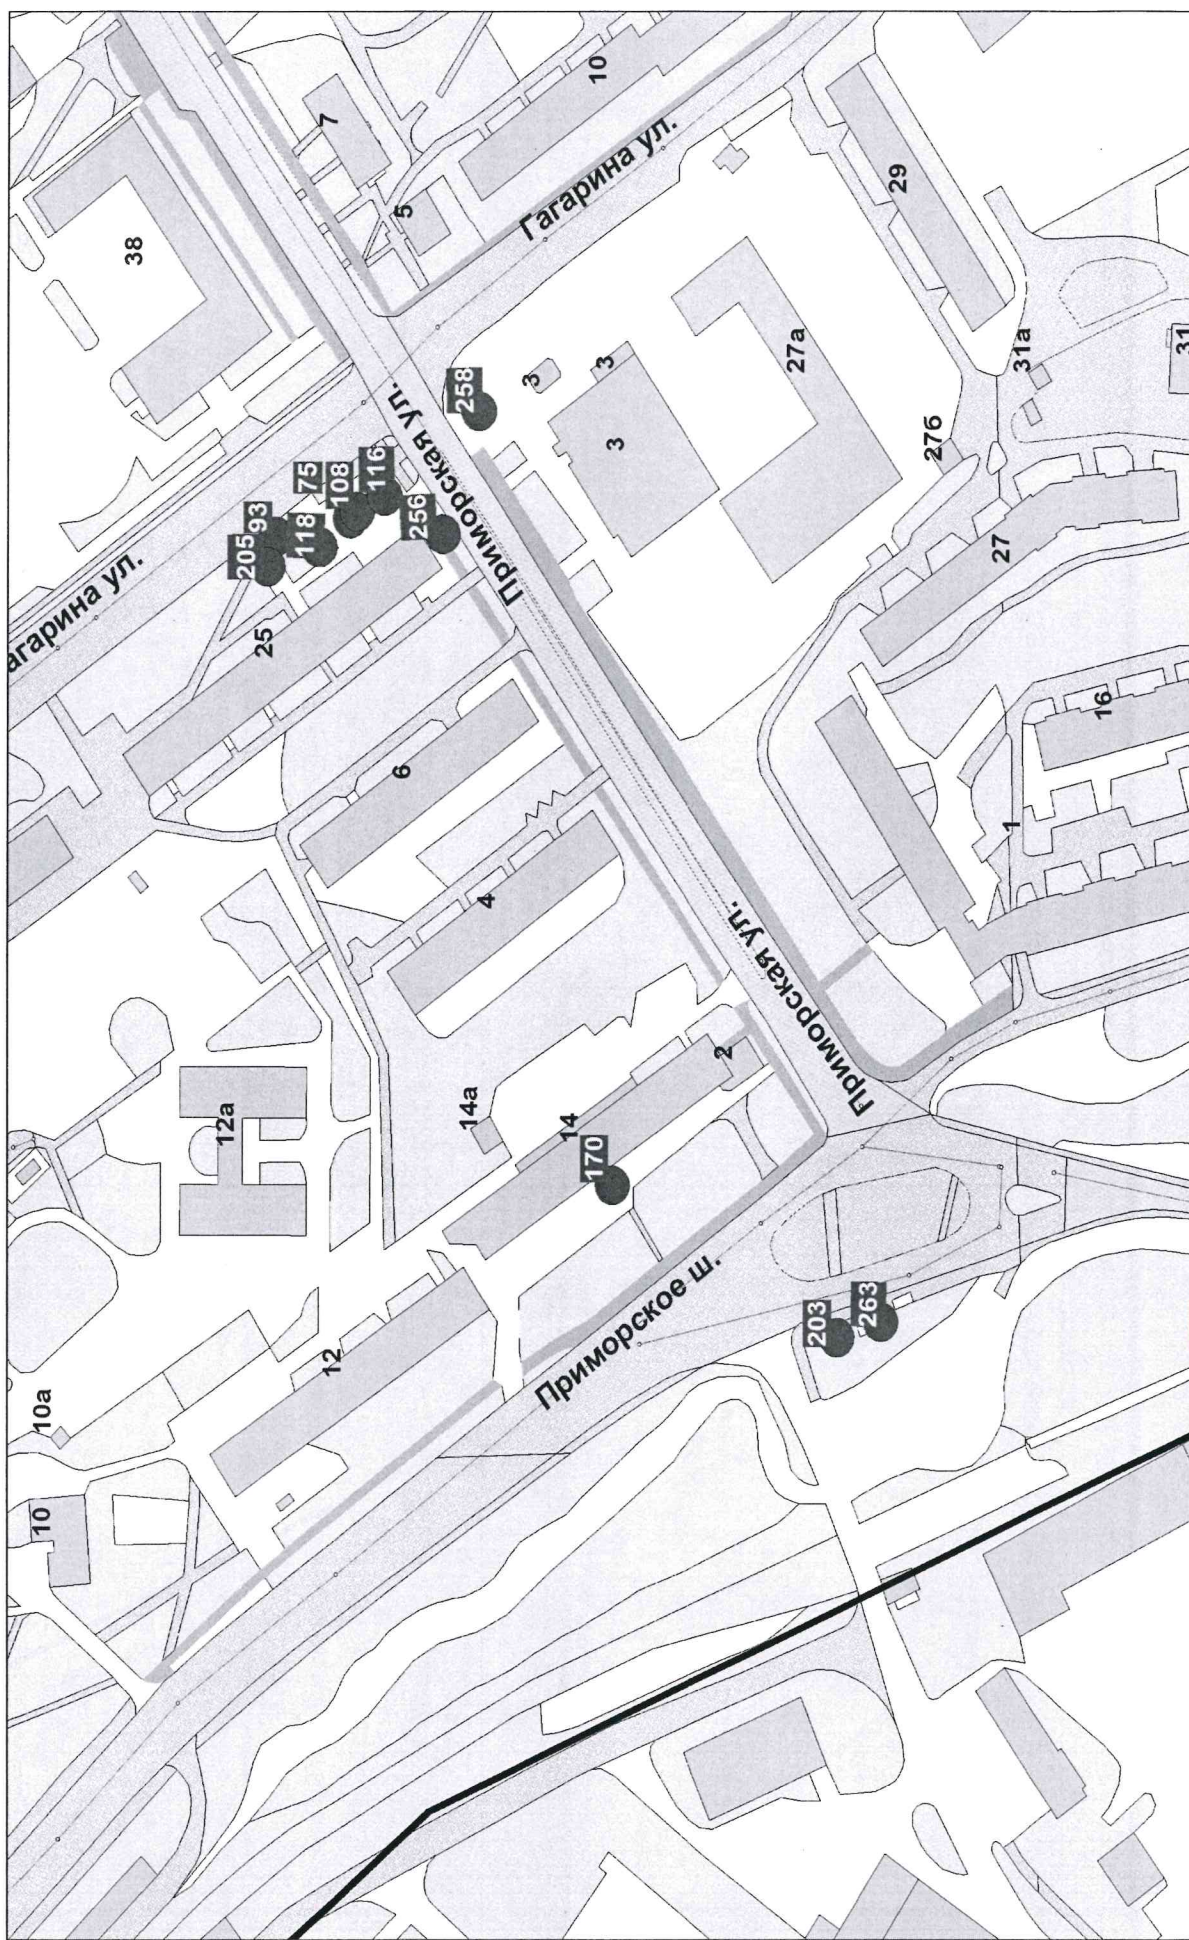


МО «Выборгский район»» Ленинградской области город Выборг (масштаб 1:2000). Лист № 31

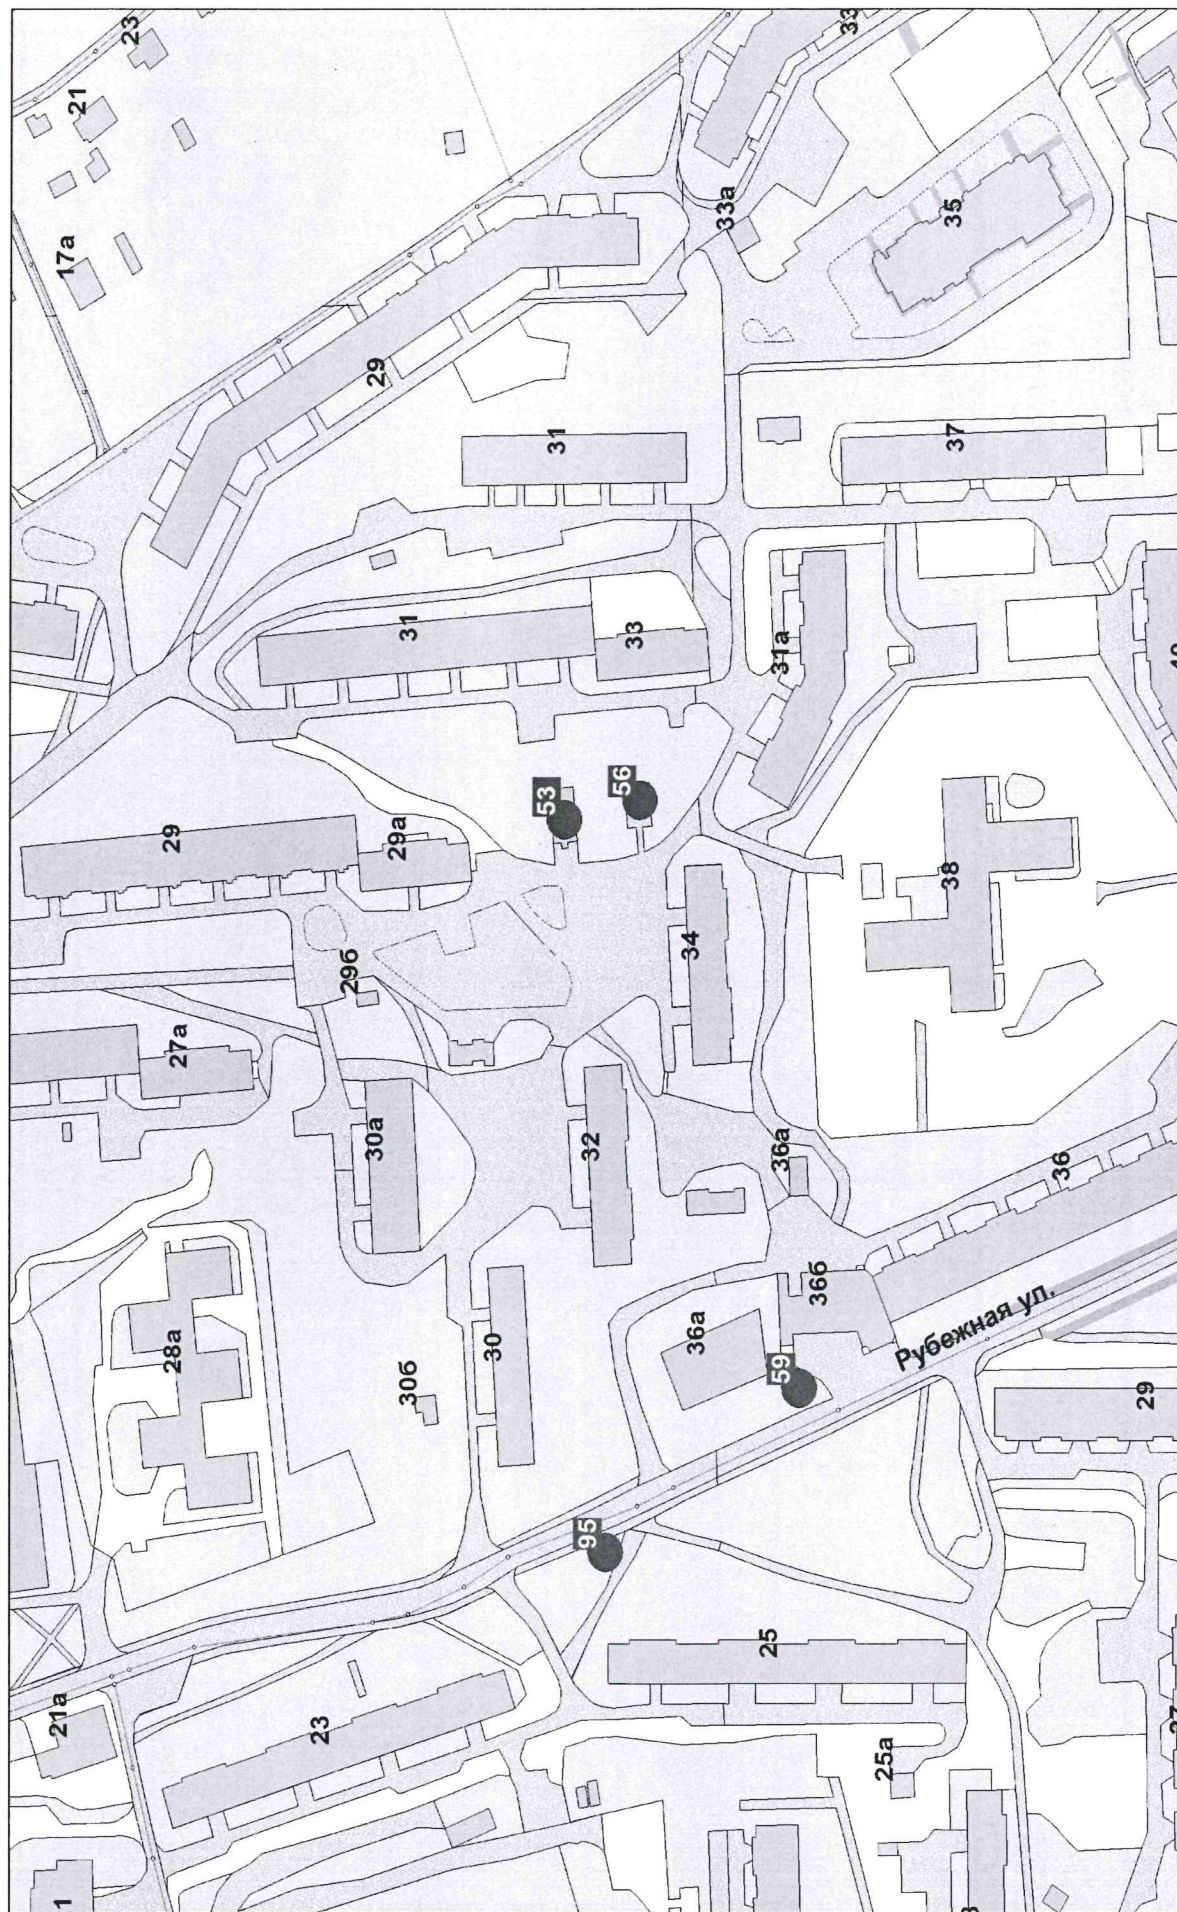

Карта-схема


размещения нестационарных торговых объектов на территории
МО «Выборгский район»» Ленинградской области города Выборг (масштаб 1:2000). Лист № 32

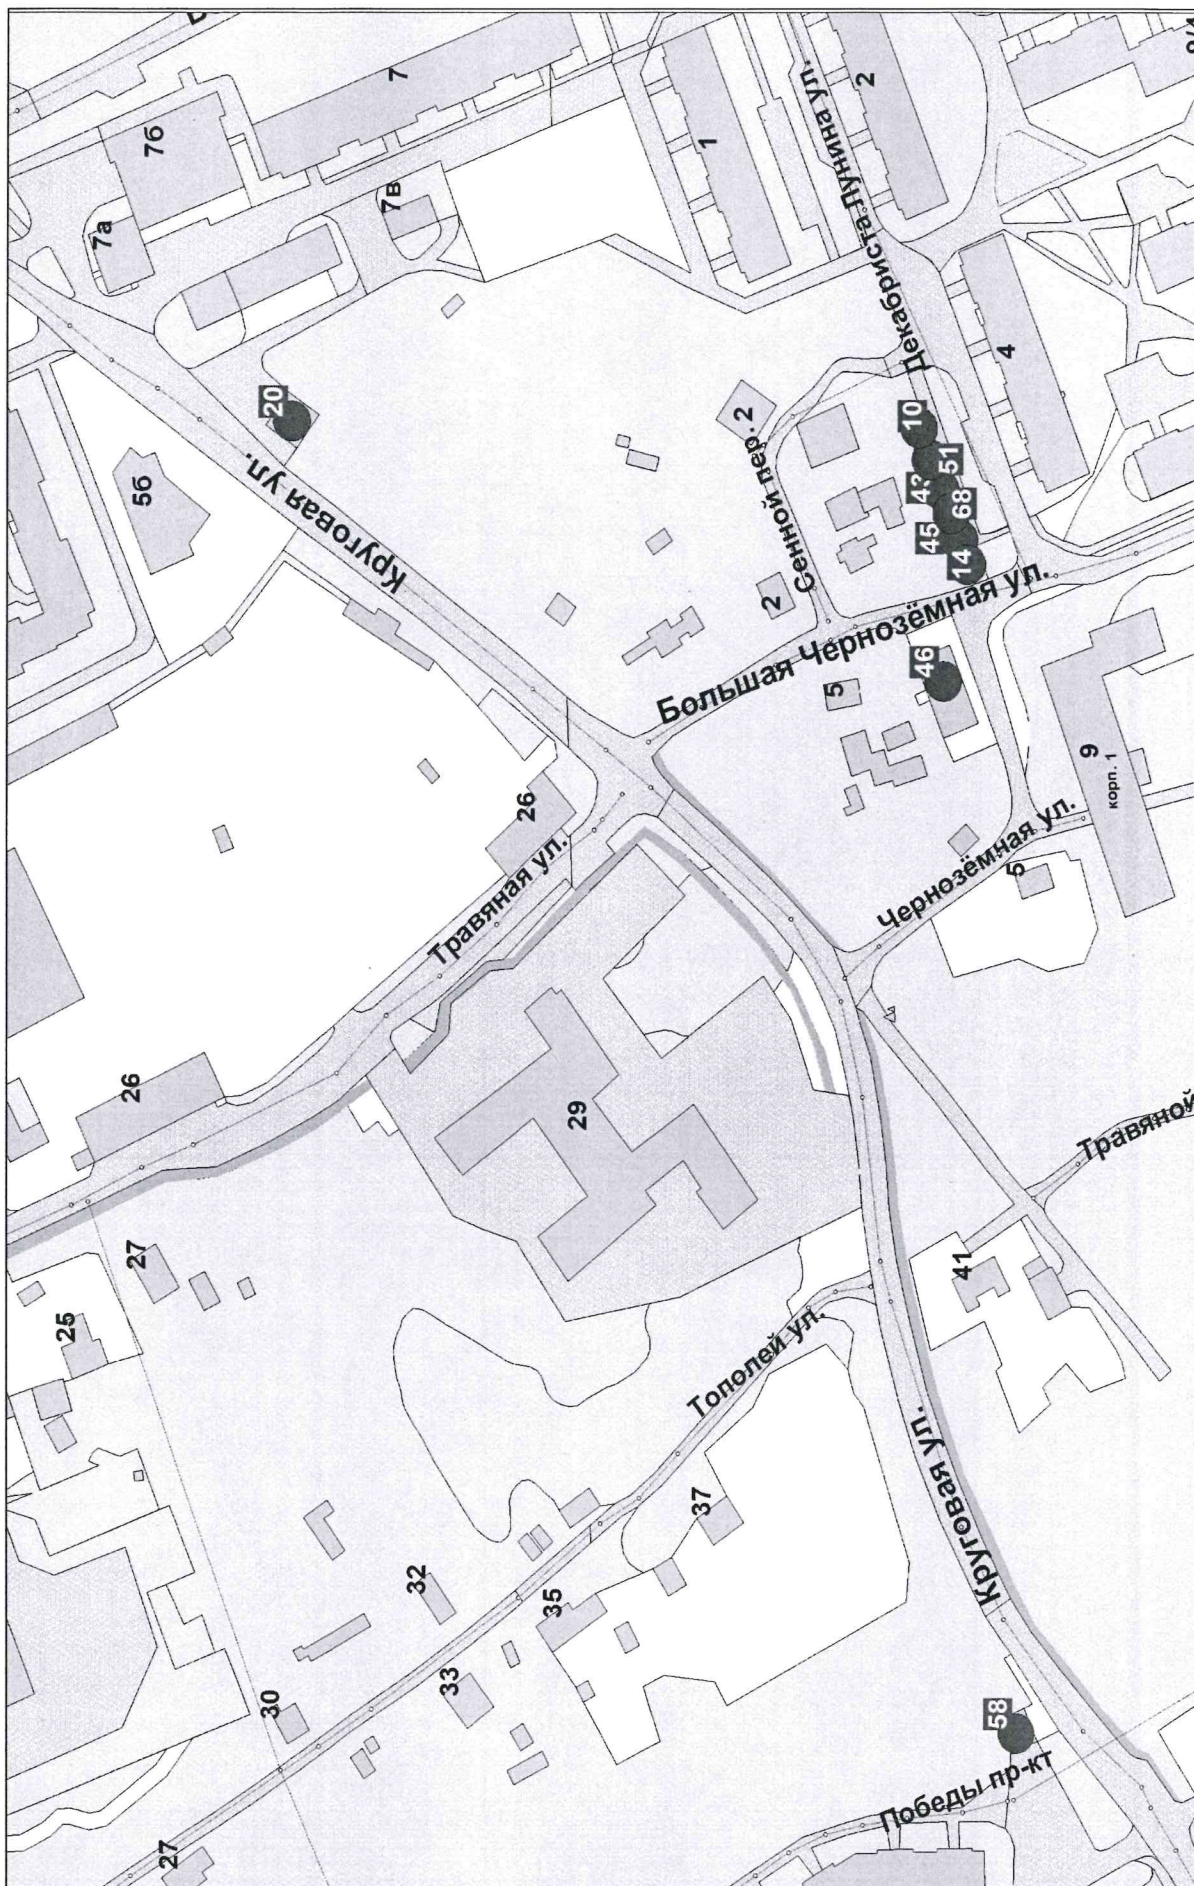


Карта-схема

размещения нестационарных торговых объектов на территории

МО «Выборгский район» Ленинградской области город Выборг (масштаб 1:2000). Лист № 33

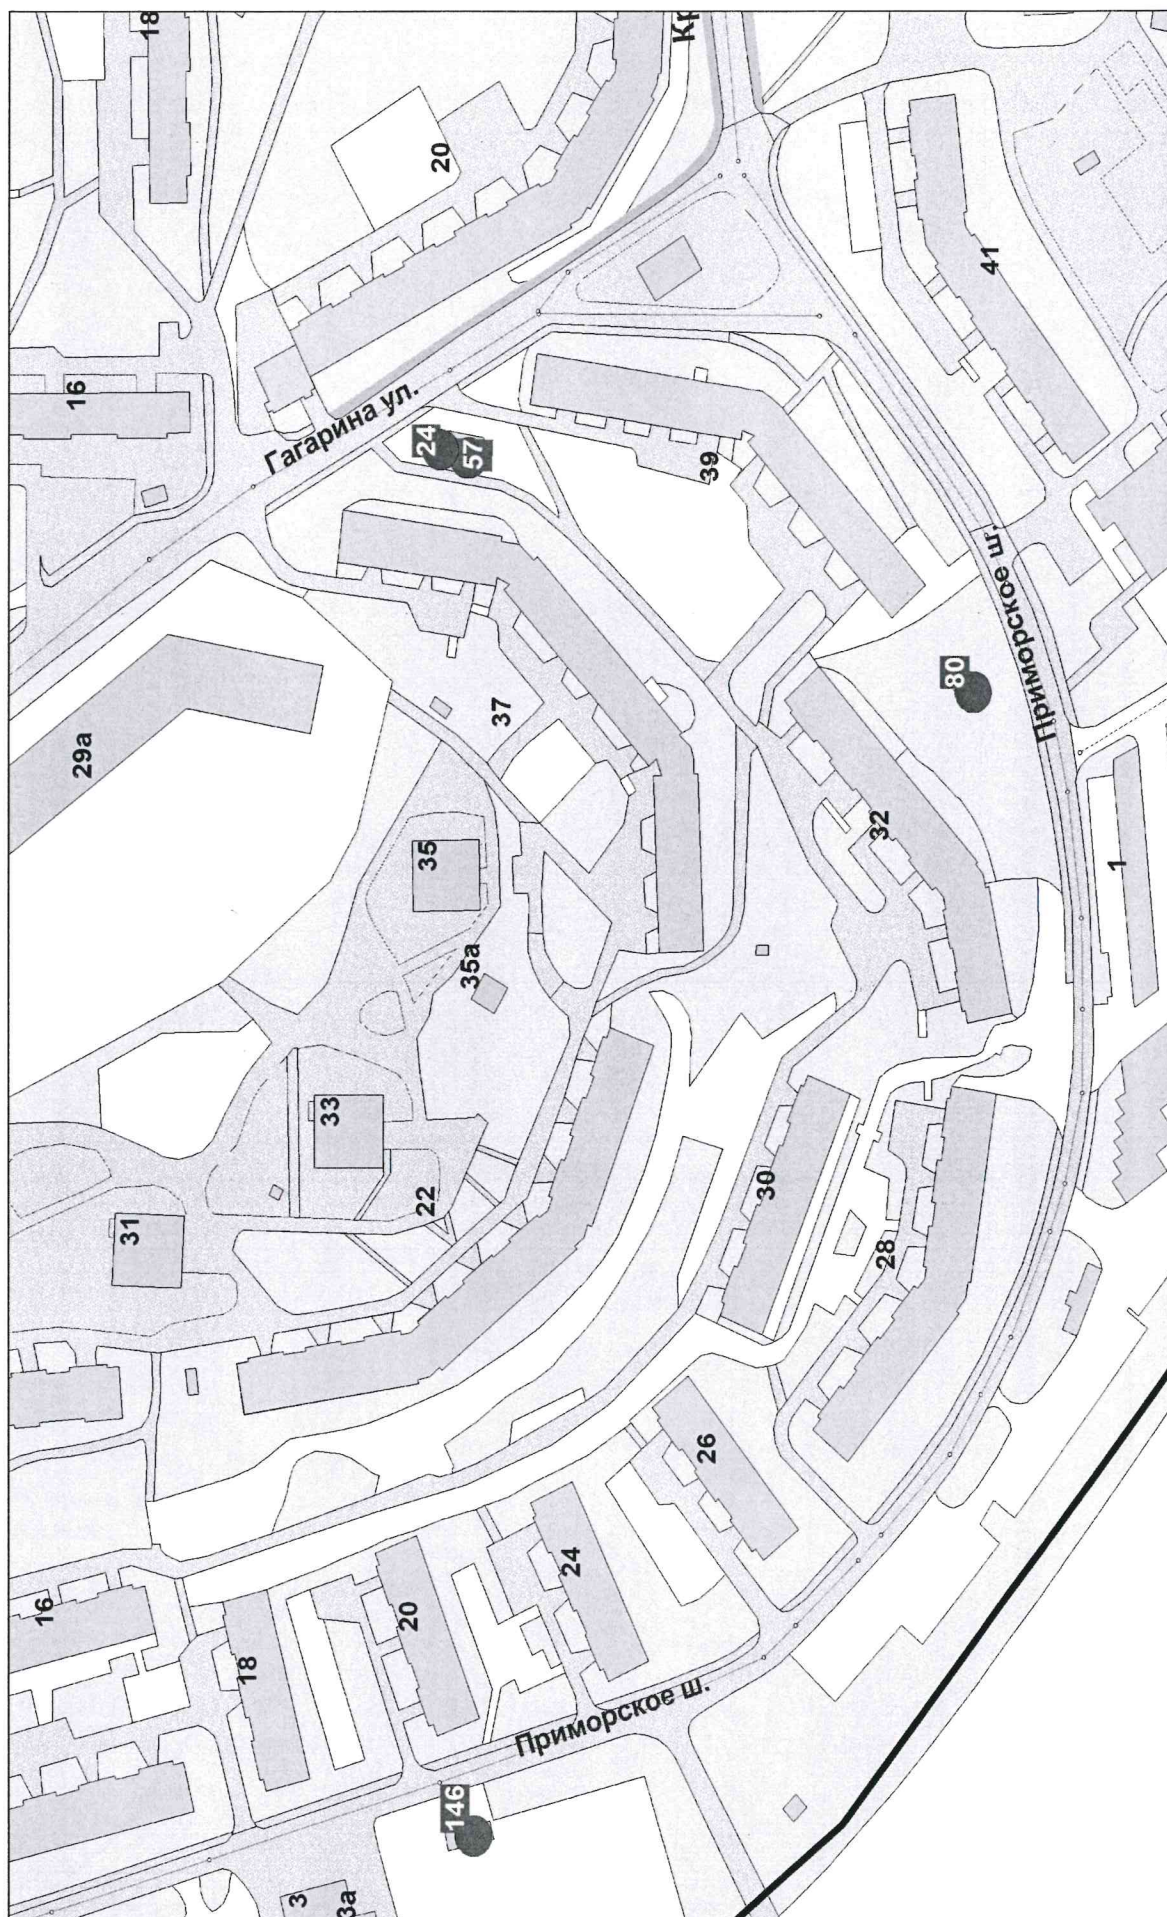


Карта-схема
размещения нестационарных торговых объектов на территории
МО «Выборгский район»» Ленинградской области (масштаб 1:2000). Лист № 34

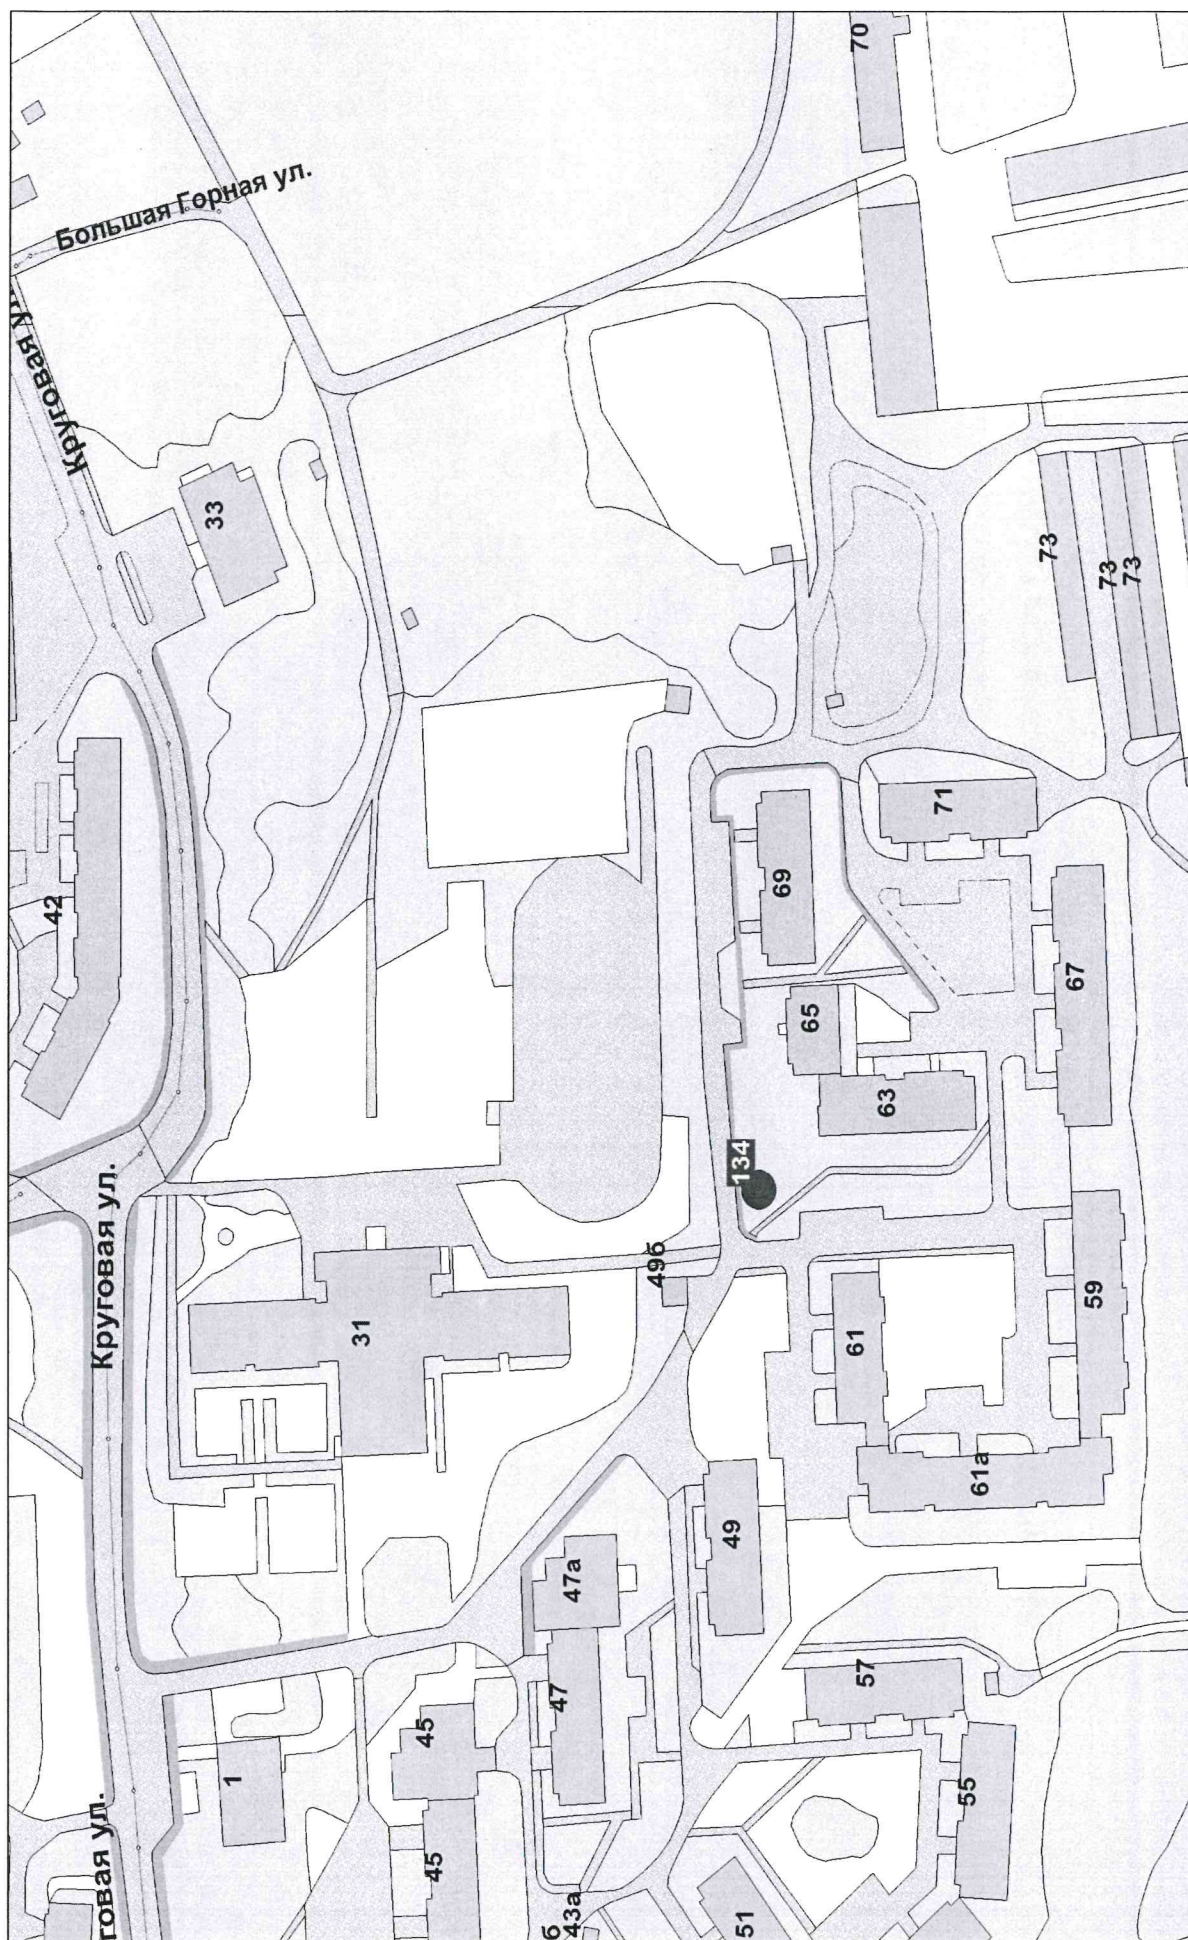

Карта-схема


размещения нестационарных торговых объектов на территории

МО «Выборгский район» Ленинградской области город Выборг (масштаб 1:2000). Лист № 35

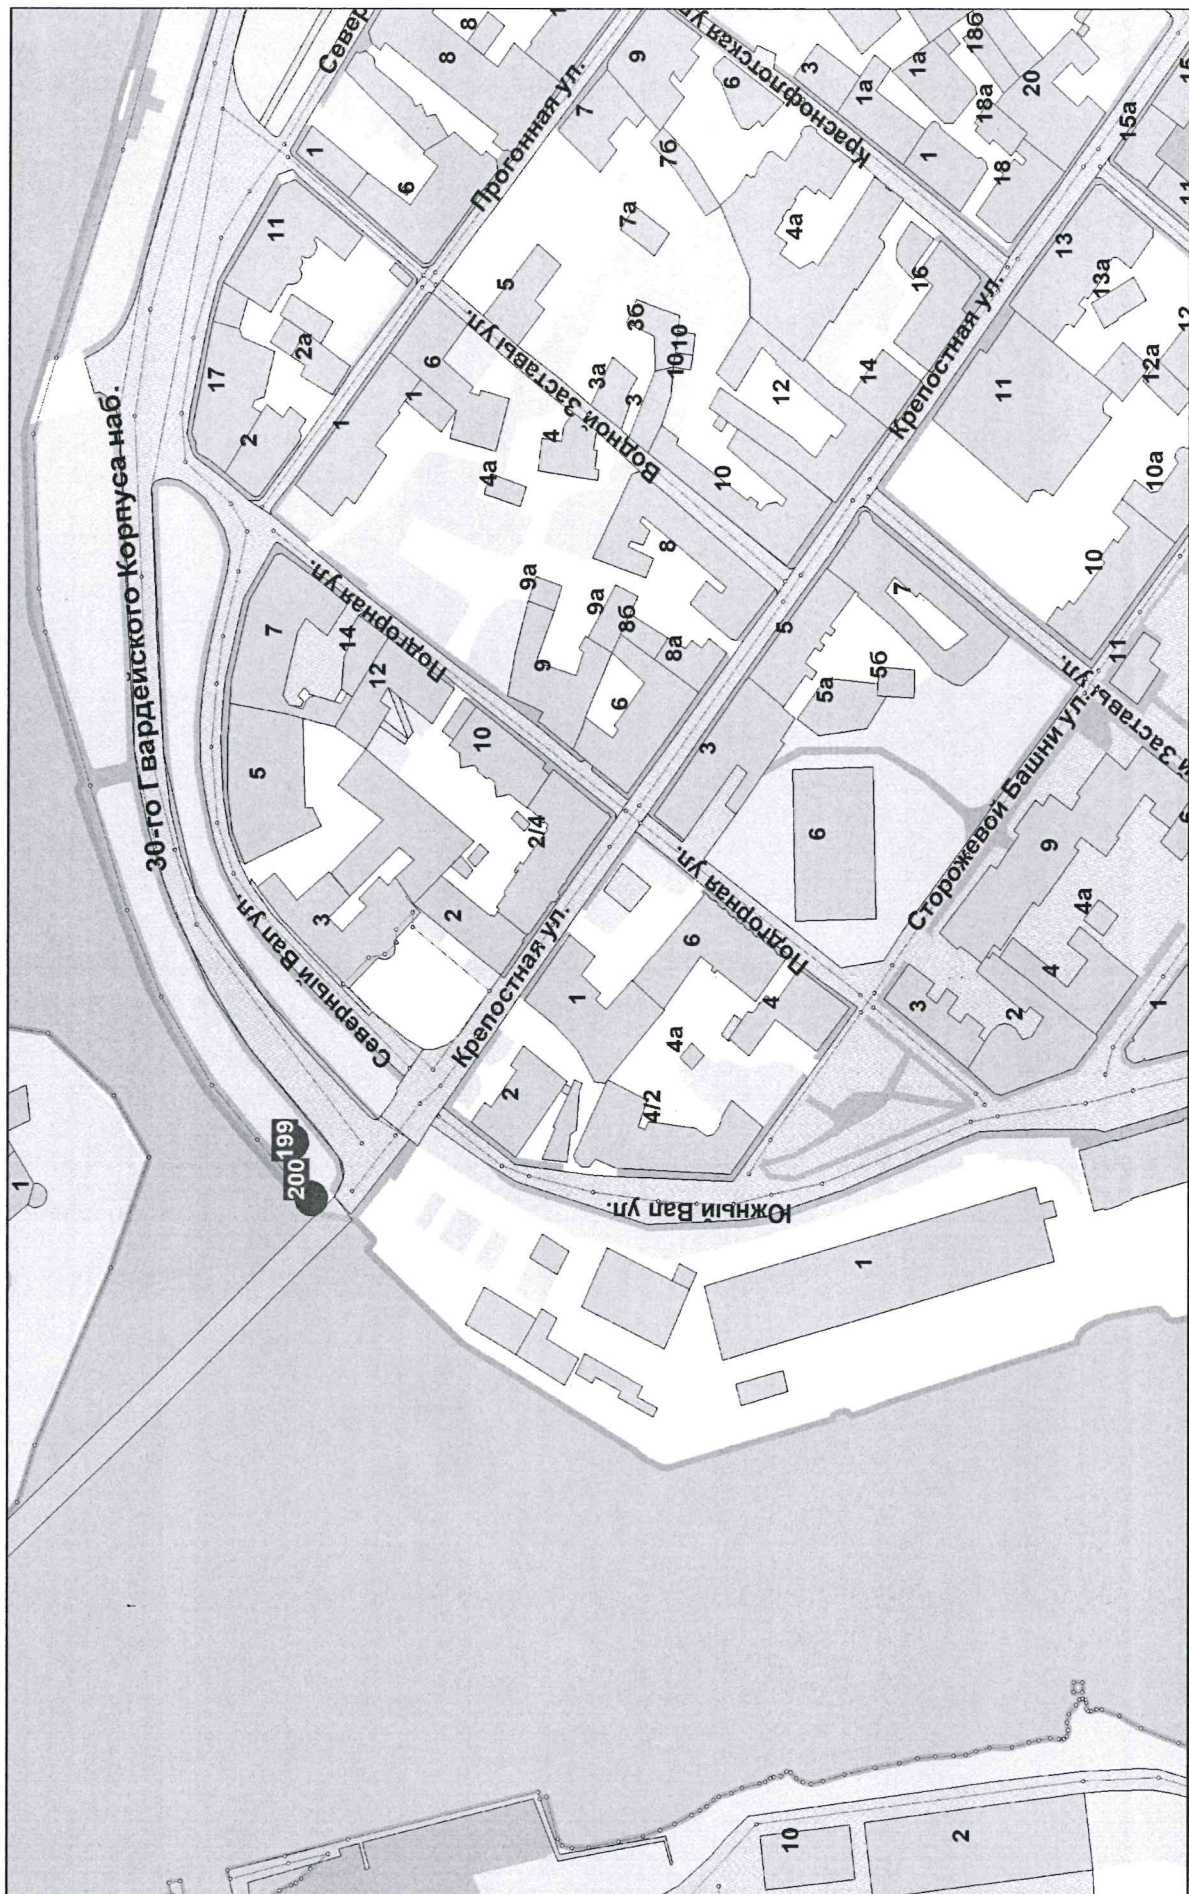


Карта-схема

размещения нестационарных торговых объектов на территории
МО «Выборгский район»» Ленинградской области город Выборг (масштаб 1:2000). Лист № 36

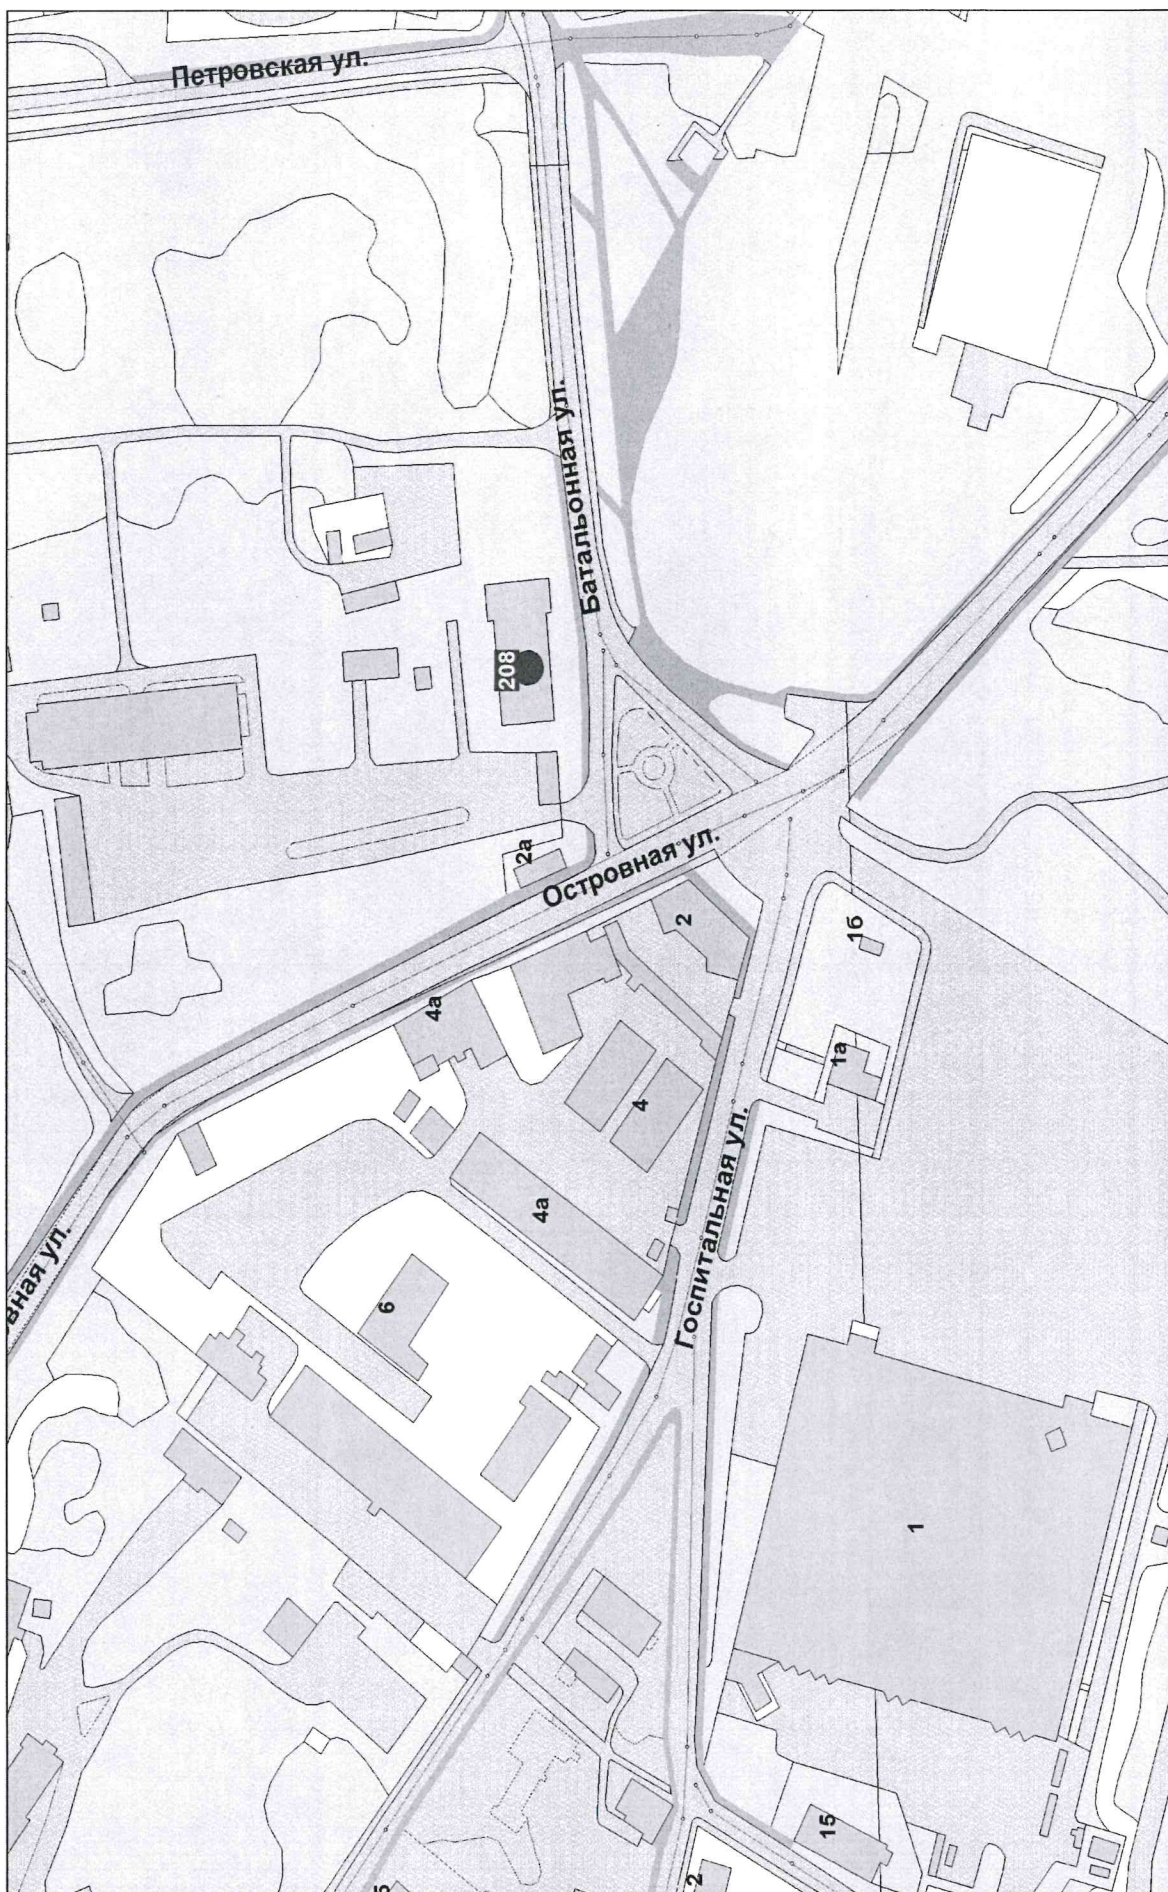

Карта-схема

размещения нестационарных торговых объектов на территории
МО «Выборгский район» Ленинградской области город Выборг (масштаб 1:2000). Лист № 37

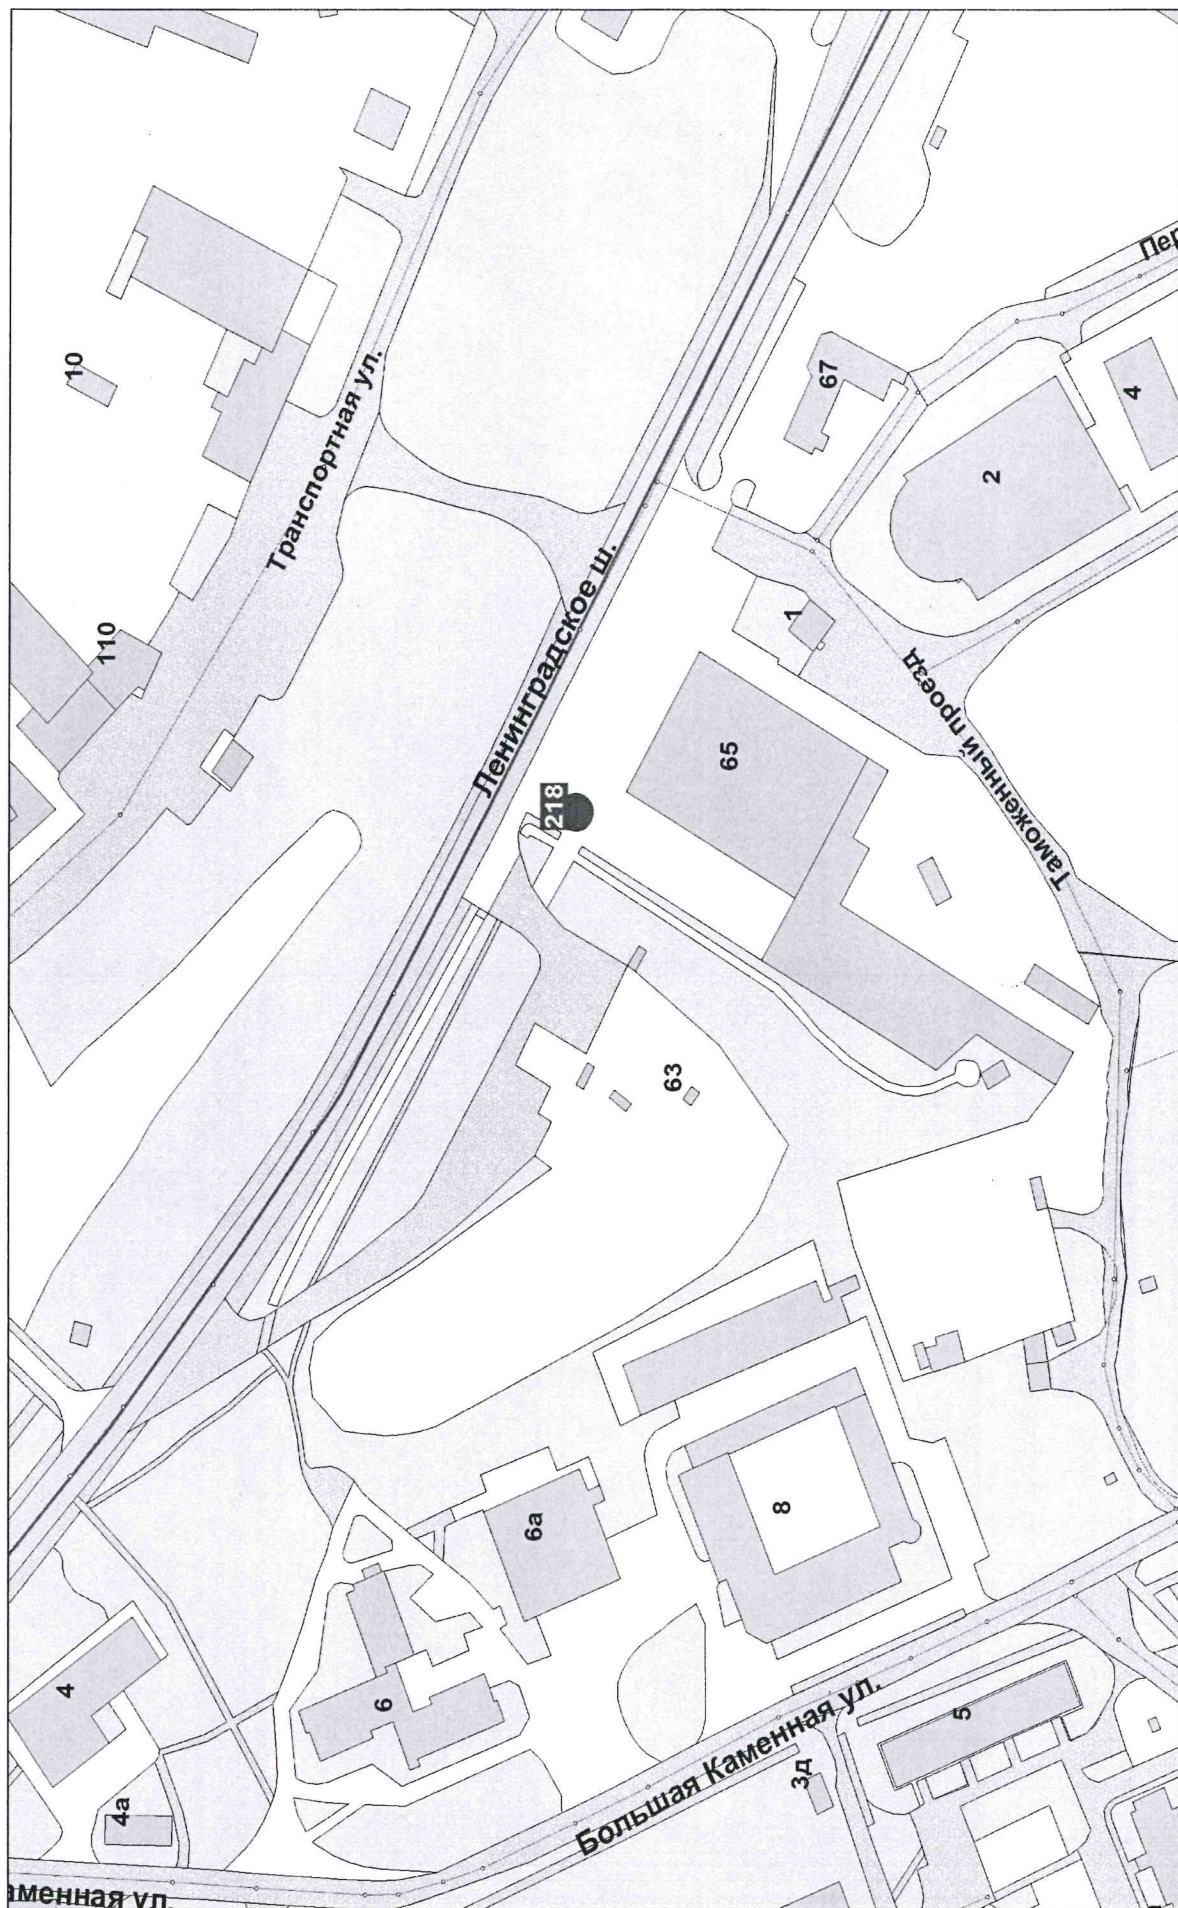

Карта-схема

размещения нестационарных торговых объектов на территории

МО «Выборгский район» Ленинградской области город Выборг (масштаб 1:2000). Лист № 38

