


Концепция благоустройства сквера на
пересечении пр.Победы и ул. Гагарина

"СКВЕР ПОБЕДЫ" В ГОРОДЕ ВЫБОРГЕ
НА ПЕРЕСЕЧЕНИИ УЛ. ГАГАРИНА И ПР. ПОБЕДЫ

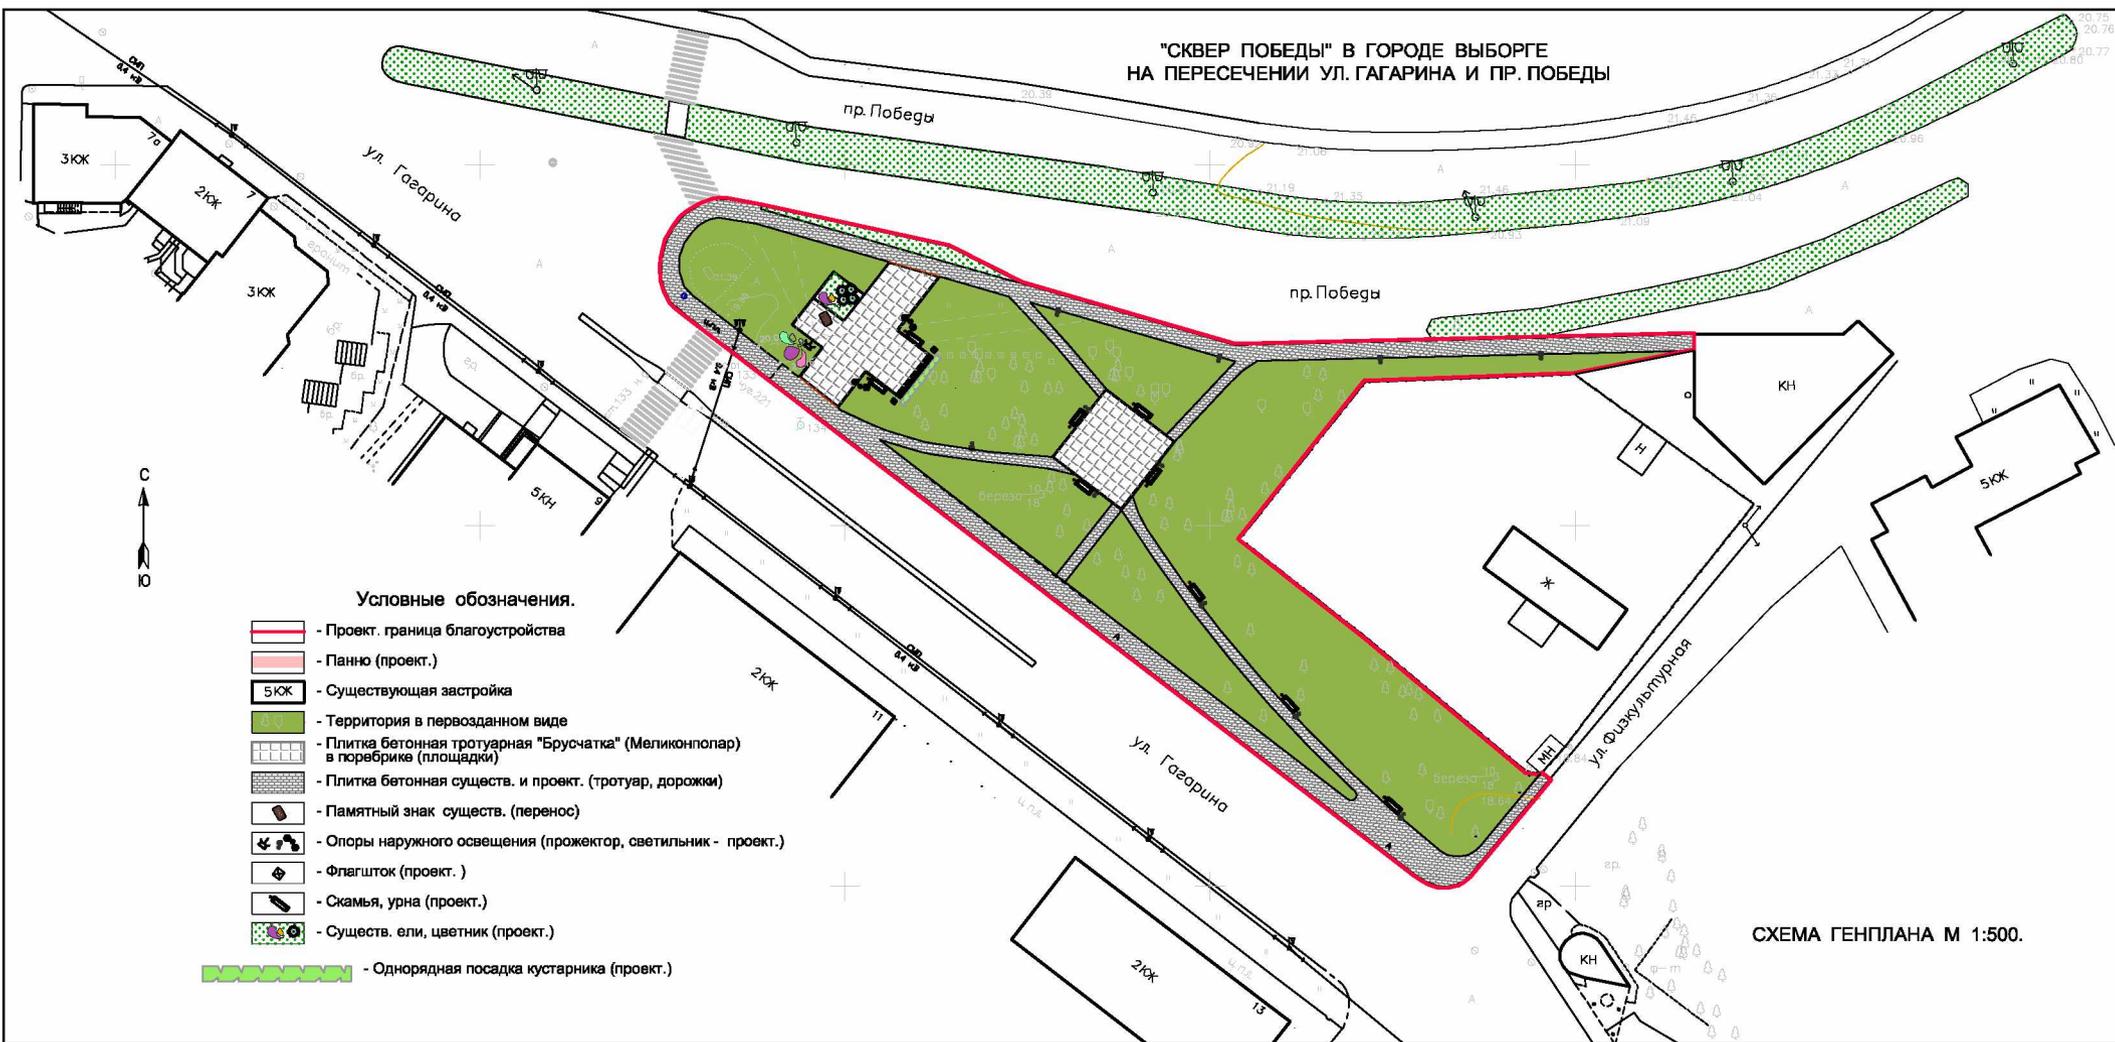

Условные обозначения.

-  - Проект. граница благоустройства
-  - Панно (проект.)
-  - Существующая застройка
-  - Территория в первоначальном виде
-  - Плитка бетонная тротуарная "Брусчатка" (Меликонпопар) в бордюре (площадки)
-  - Плитка бетонная существ. и проект. (тротуар, дорожки)
-  - Памятный знак существ. (перенос)
-  - Опоры наружного освещения (прожектор, светильник - проект.)
-  - Флагишток (проект.)
-  - Скамья, урна (проект.)
-  - Существ. ели, цветник (проект.)
-  - Однорядная посадка кустарника (проект.)

СХЕМА ГЕНПЛАНА М 1:500.



